

🕒 Создано: 25.02.2026 в 11:25

🔄 Обновлено: 25.02.2026 в 11:25

Лада

79263710563

Раменское, фестивальная, д. 72

15 950 000 ₹

Раменское, фестивальная, д. 72

Шоссе

[Новорязанское](#) ~27 км от МКАД

Дом

Жилая площадь

80 м²

Площадь кухни

35 м²

Общая площадь

190 м²



Детали объекта

Тип сделки

Продам


Раздел

[Дома, дачи](#)

Строение

Кирпичное

туалет в доме, душ в доме, отопление, водопровод,
канализация, электричество, ПМЖ

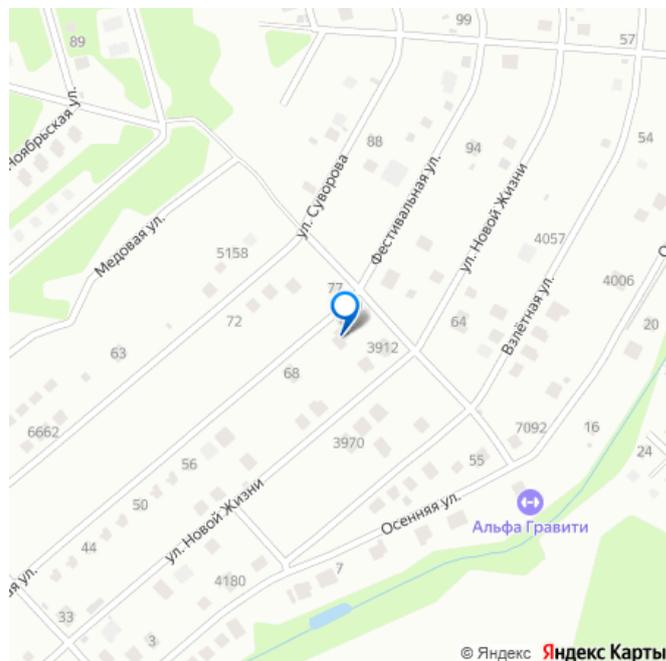

Описание

Продается дом Московская обл. г.Раменское, ул.Фестивальная д.72 . Дом общ.пл.190 кв.м. включая террасу и балкон. Два этажа, на первом этаже теплые полы, стяжка пола, спальня, кухня- гостиная, гардеробная,


бойлерная, сан.узел. Перекрытие межэтажное и лестница Ж/Б . На балконе полы бетонные . Второй этаж три спальни, две из них с выходом на балкон. сан.узел и хол. Коммуникации-электричество 15 кв.т сделано понижение тарифа разведено по дому, вода колодец, заведена в дом. Канализация септик. Стены оштукатурены. Участок ровный, сухой, 6 соток, в заборе , установлены откатные ворота под авто, калитка. Подходит под льготную ипотеку.





План здания, сооружения, План этажа, фрагмент Плана здания, сооружения, этажа

2-й этаж

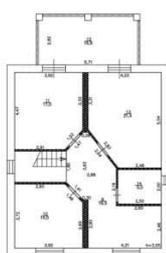

Условные обозначения Масштаб 1:100

- Стена
- Стена с окном и фойе
- Лестница
- Перегородка
- д.м. — Лицевой размер, м
- н.п. — Номер помещения
- к.п. — Площадь помещения, кв.м
- 2-й этаж — 1-й этаж



План здания, сооружения, План этажа, фрагмент Плана здания, сооружения, этажа


1-й этаж



Условные обозначения Масштаб 1:100

- Стена
- Стена с окном и фойе
- Лестница
- Перегородка
- д.м. — Лицевой размер, м
- н.п. — Номер помещения
- к.п. — Площадь помещения, кв.м
- 1-й этаж — 1-й этаж



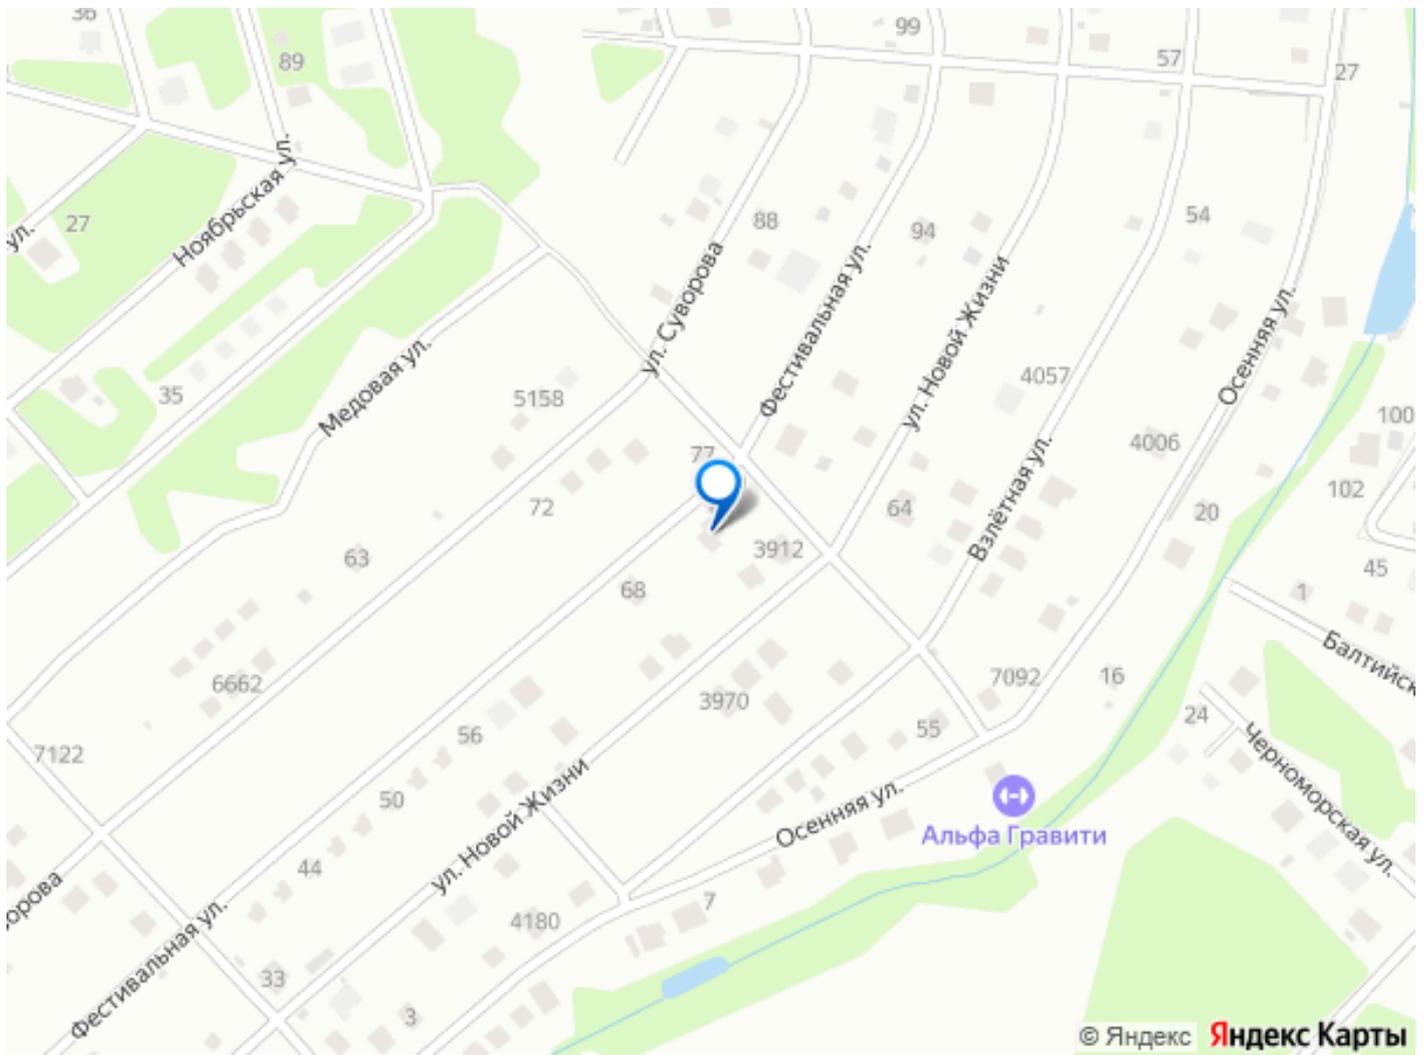

Move.ru - вся недвижимость России