



ДОСТОЯНИЕ  
ДОМ НАСТОЯЩЕЙ МОСКВЫ

ПЛАНИРОВОЧНЫЕ  
РЕШЕНИЯ

495 725 5555  
WWW.HALS-DEVELOPMENT.RU

Интеллектуальная  
недвижимость



# БАШНЯ «КУЛЬТУРА»

## ПЛАН 3 ЭТАЖА



- Однокомнатная квартира
- Двухкомнатная квартира
- Трехкомнатная квартира
- Четырехкомнатная квартира
- 17,5 м<sup>2</sup> Площадь помещения м<sup>2</sup>
- 1/86,9 Номер квартиры, общая площадь м<sup>2</sup>
- Лифты
- Места общего пользования
- Коммуникационные шахты
- Несущие стены



**ДОСТОЯНИЕ**  
ДОМ НАСТОЯЩЕЙ МОСКВЫ

**HALS**  
495 725 5555  
WWW.HALS-DEVELOPMENT.RU


Интеллектуальная  
недвижимость



Группа ВТБ

# БАШНЯ «КУЛЬТУРА»

## ПЛАН 4-12 ЭТАЖЕЙ

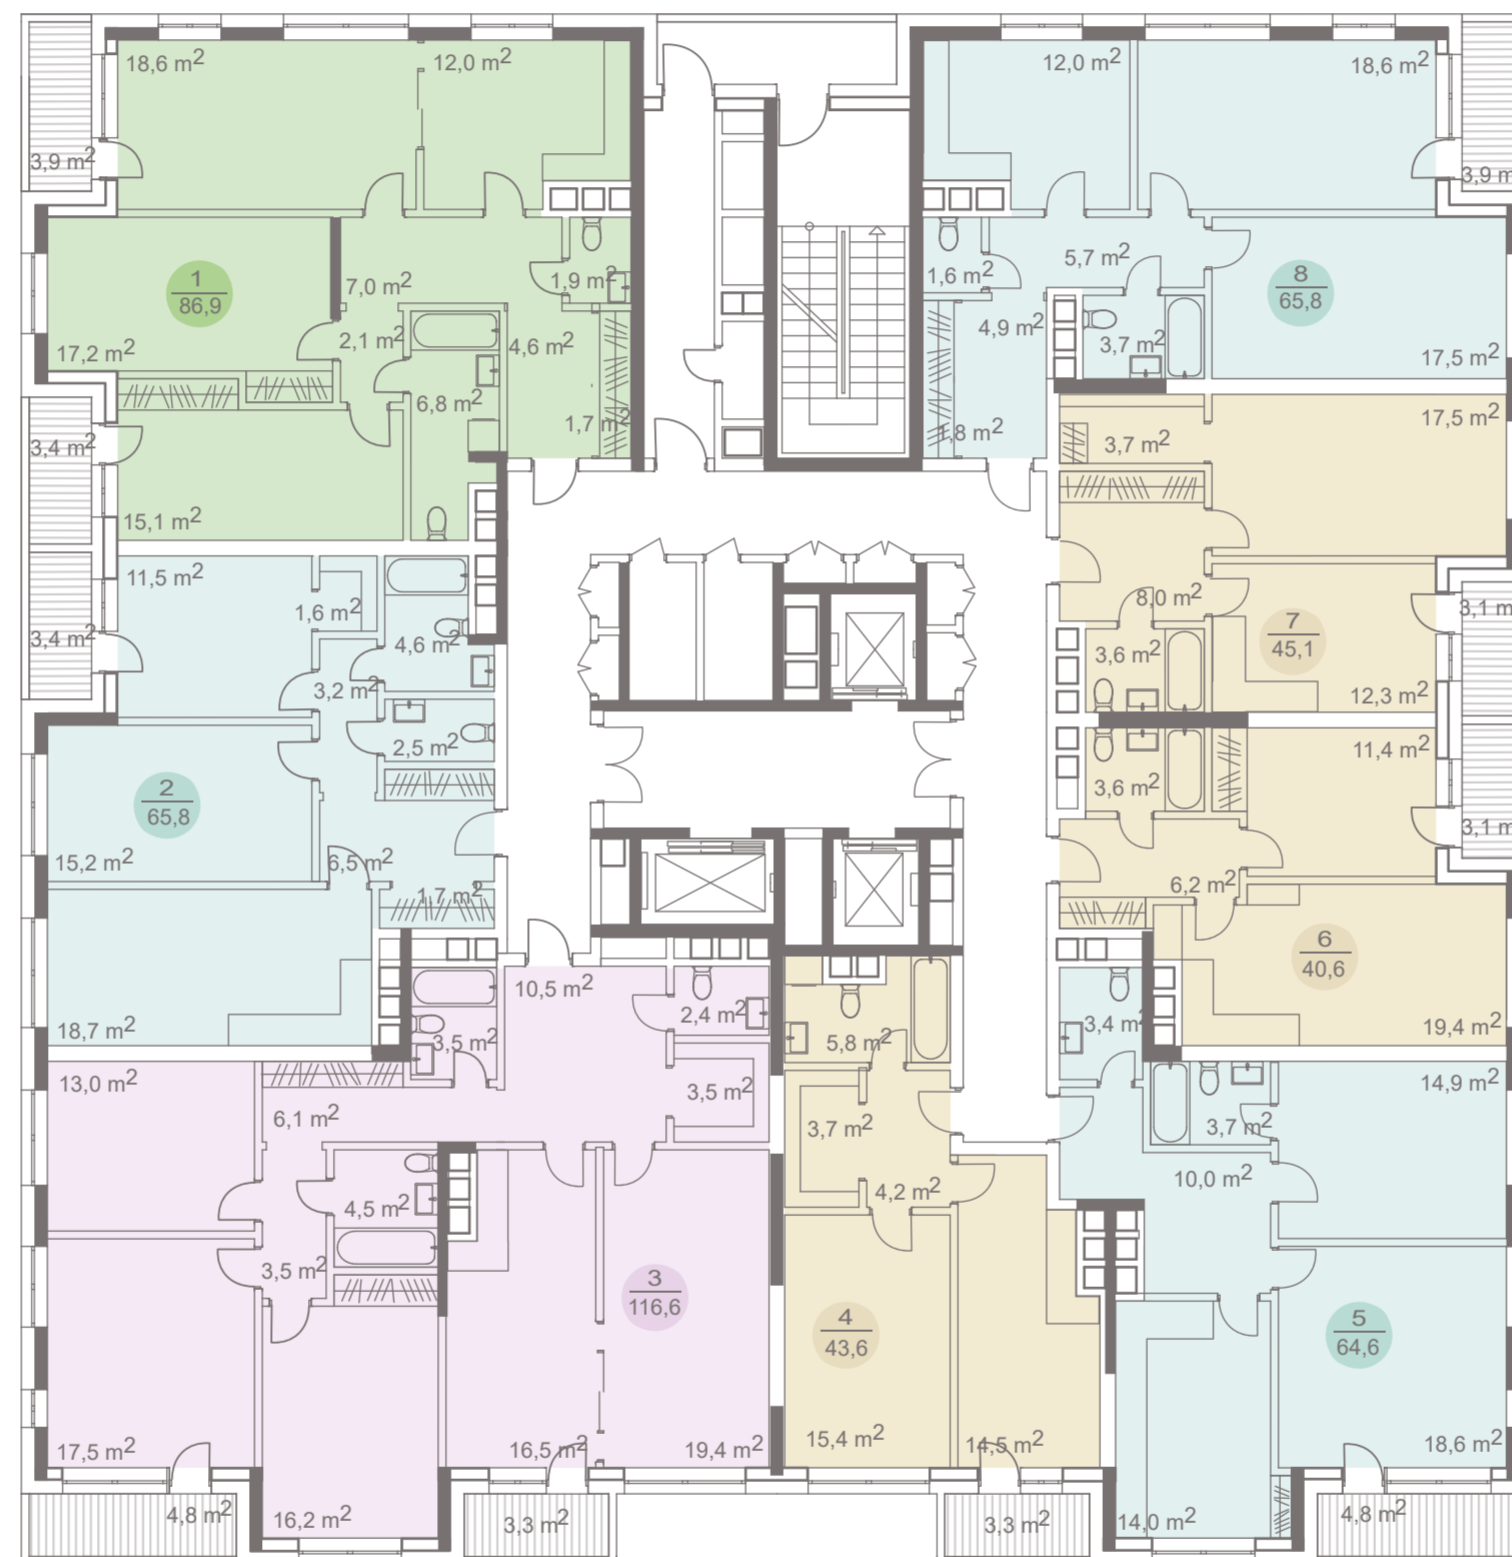

- Однокомнатная квартира
- Двухкомнатная квартира
- Трехкомнатная квартира
- Четырехкомнатная квартира
- 17,5 м<sup>2</sup> Площадь помещения м<sup>2</sup>
- 1/86,9 Номер квартиры, общая площадь м<sup>2</sup>
- Лифты
- Места общего пользования
- Коммуникационные шахты
- Несущие стены



**ДОСТОЯНИЕ**  
ДОМ НАСТОЯЩЕЙ МОСКВЫ

**HALS**  
495 **725 5555**  
WWW.HALS-DEVELOPMENT.RU


Интеллектуальная  
недвижимость



Группа ВТБ

# БАШНЯ «КУЛЬТУРА»

## ПЛАН 13-18 ЭТАЖЕЙ

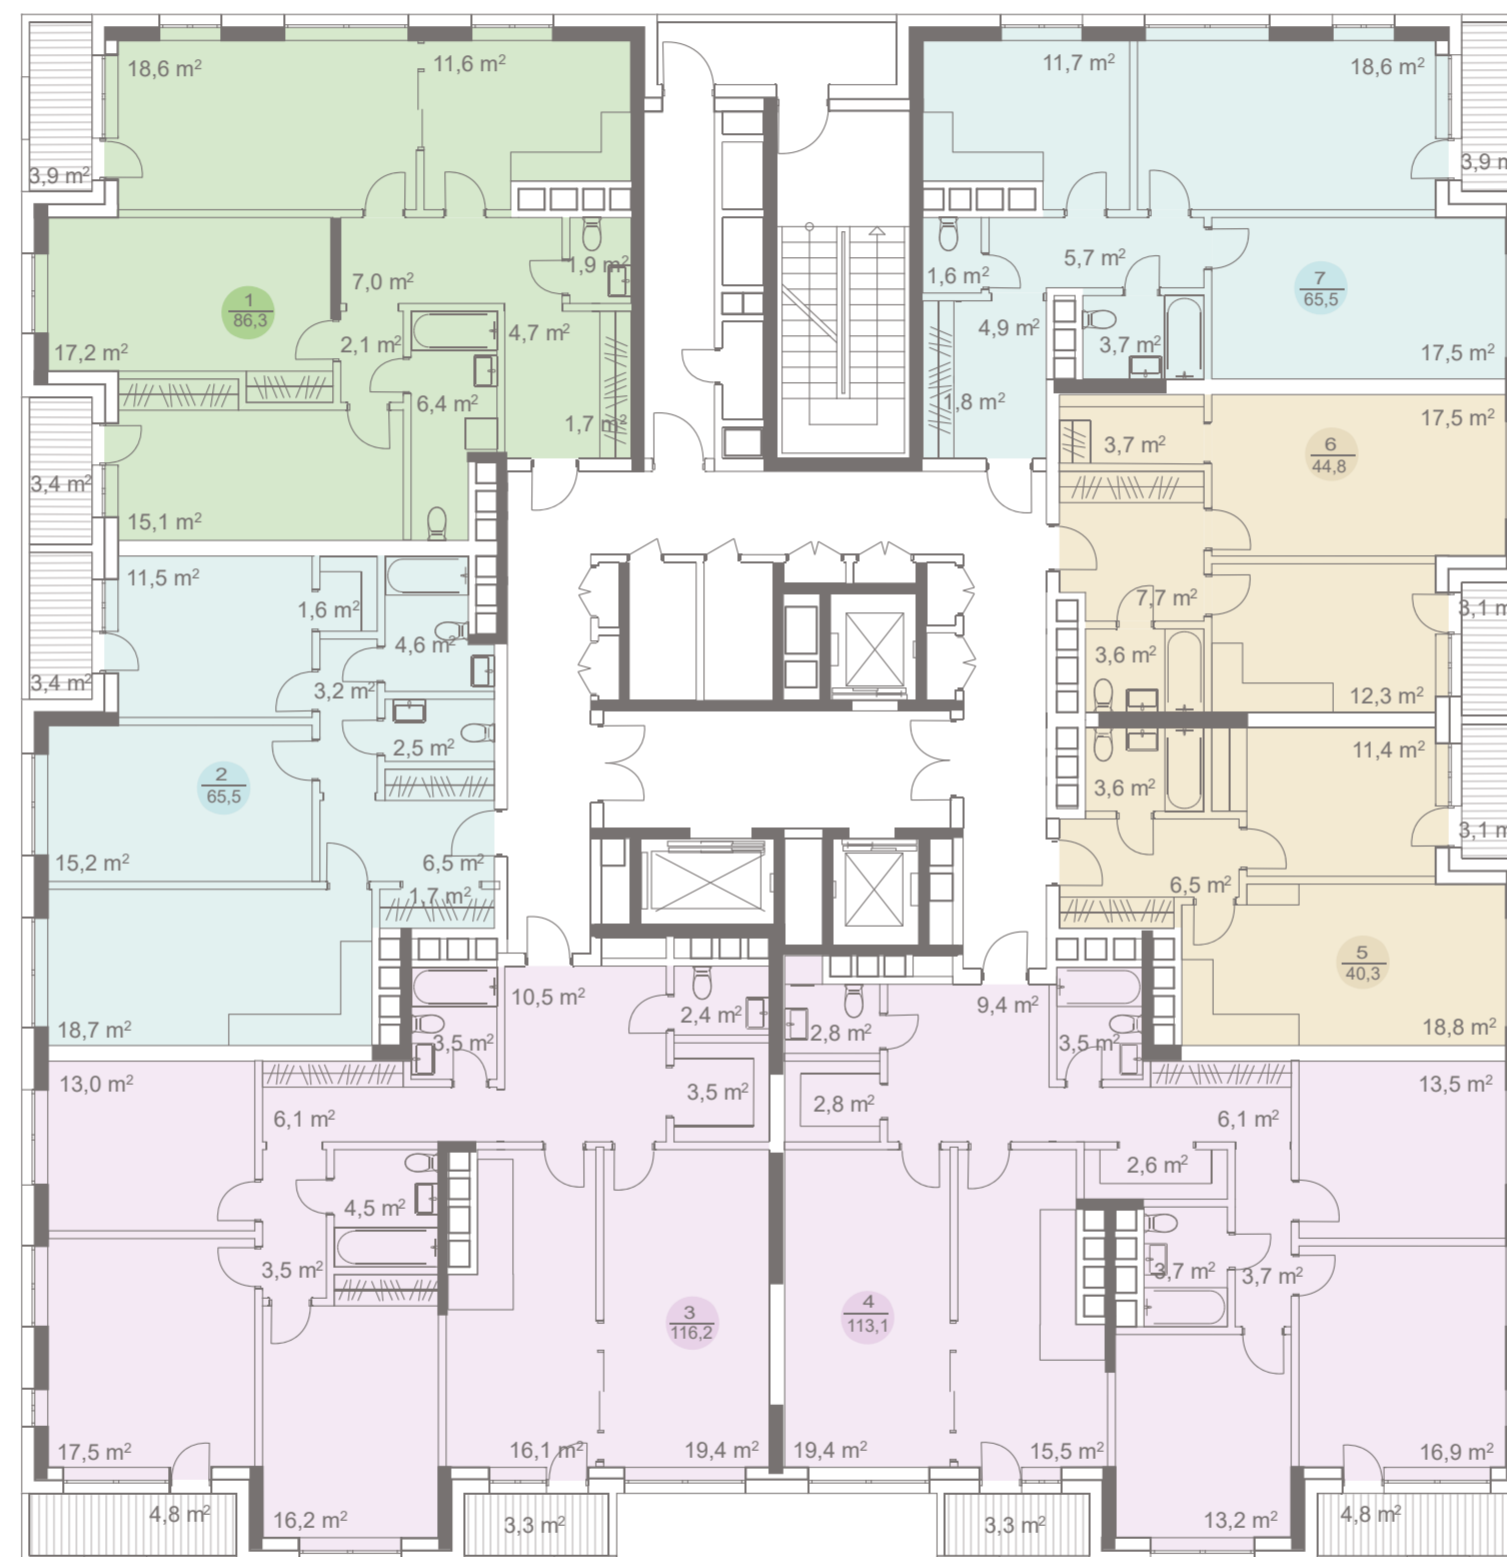

- Однокомнатная квартира
- Двухкомнатная квартира
- Трехкомнатная квартира
- Четырехкомнатная квартира
  
- 17,5 м<sup>2</sup> Площадь помещения м<sup>2</sup>
- 1  
86,9 Номер квартиры, общая площадь м<sup>2</sup>
- Лифты
- Места общего пользования
- Коммуникационные шахты
- Несущие стены



**ДОСТОЯНИЕ**  
ДОМ НАСТОЯЩЕЙ МОСКВЫ

**HALS**  
495 725 5555  
WWW.HALS-DEVELOPMENT.RU


Интеллектуальная  
недвижимость



Группа ВТБ

# БАШНЯ «КУЛЬТУРА»

## ПЛАН 19-20 ЭТАЖЕЙ

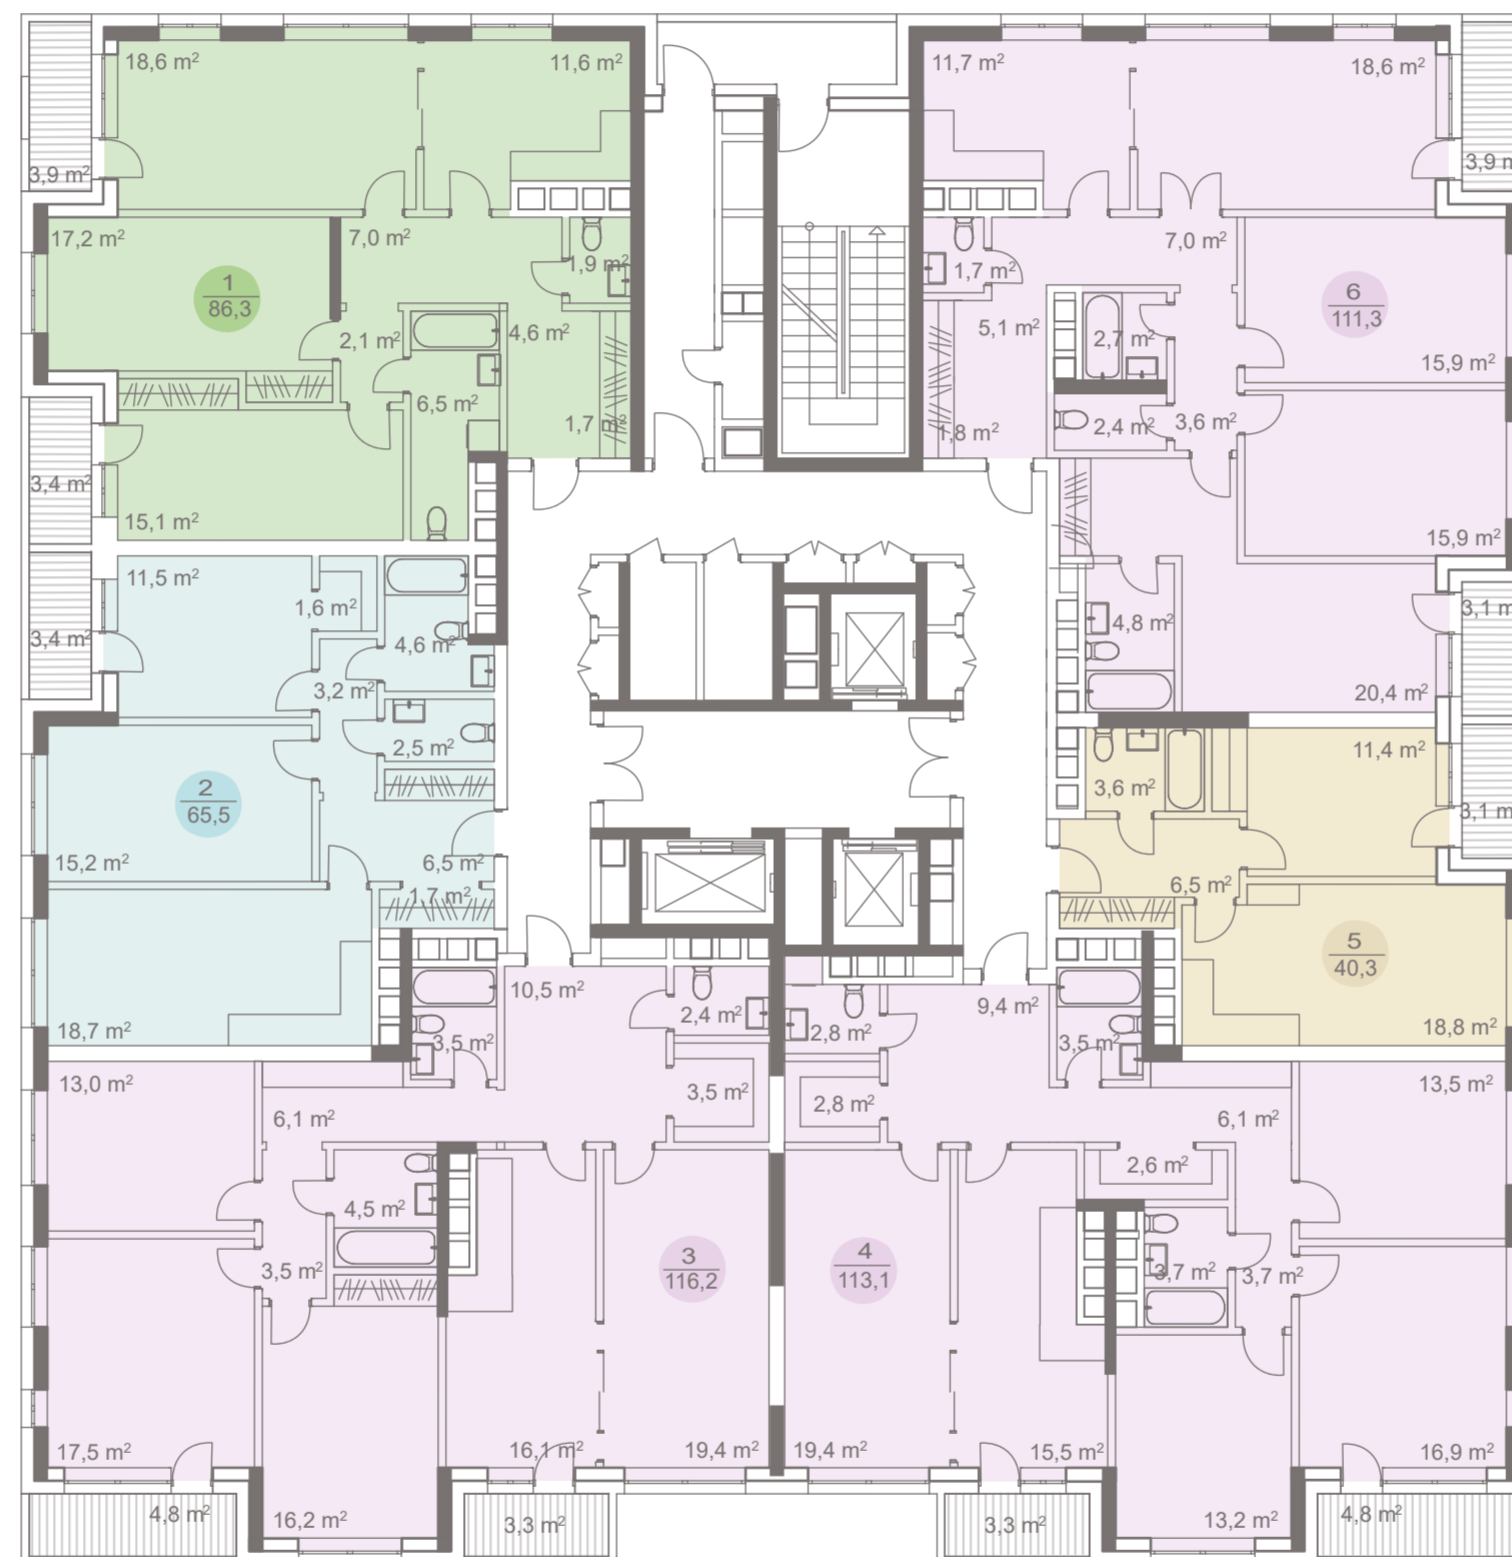

- Однокомнатная квартира
- Двухкомнатная квартира
- Трехкомнатная квартира
- Четырехкомнатная квартира
- 
- 17,5 м<sup>2</sup> Площадь помещения м<sup>2</sup>
- 1  
86,9 Номер квартиры, общая площадь м<sup>2</sup>
- Лифты
- Места общего пользования
- Коммуникационные шахты
- Несущие стены



**ДОСТОЯНИЕ**  
ДОМ НАСТОЯЩЕЙ МОСКВЫ


**HALS**  
495 725 5555  
WWW.HALS-DEVELOPMENT.RU

Интеллектуальная  
недвижимость



# БАШНЯ «КУЛЬТУРА»

## ПЛАН 21 ЭТАЖА

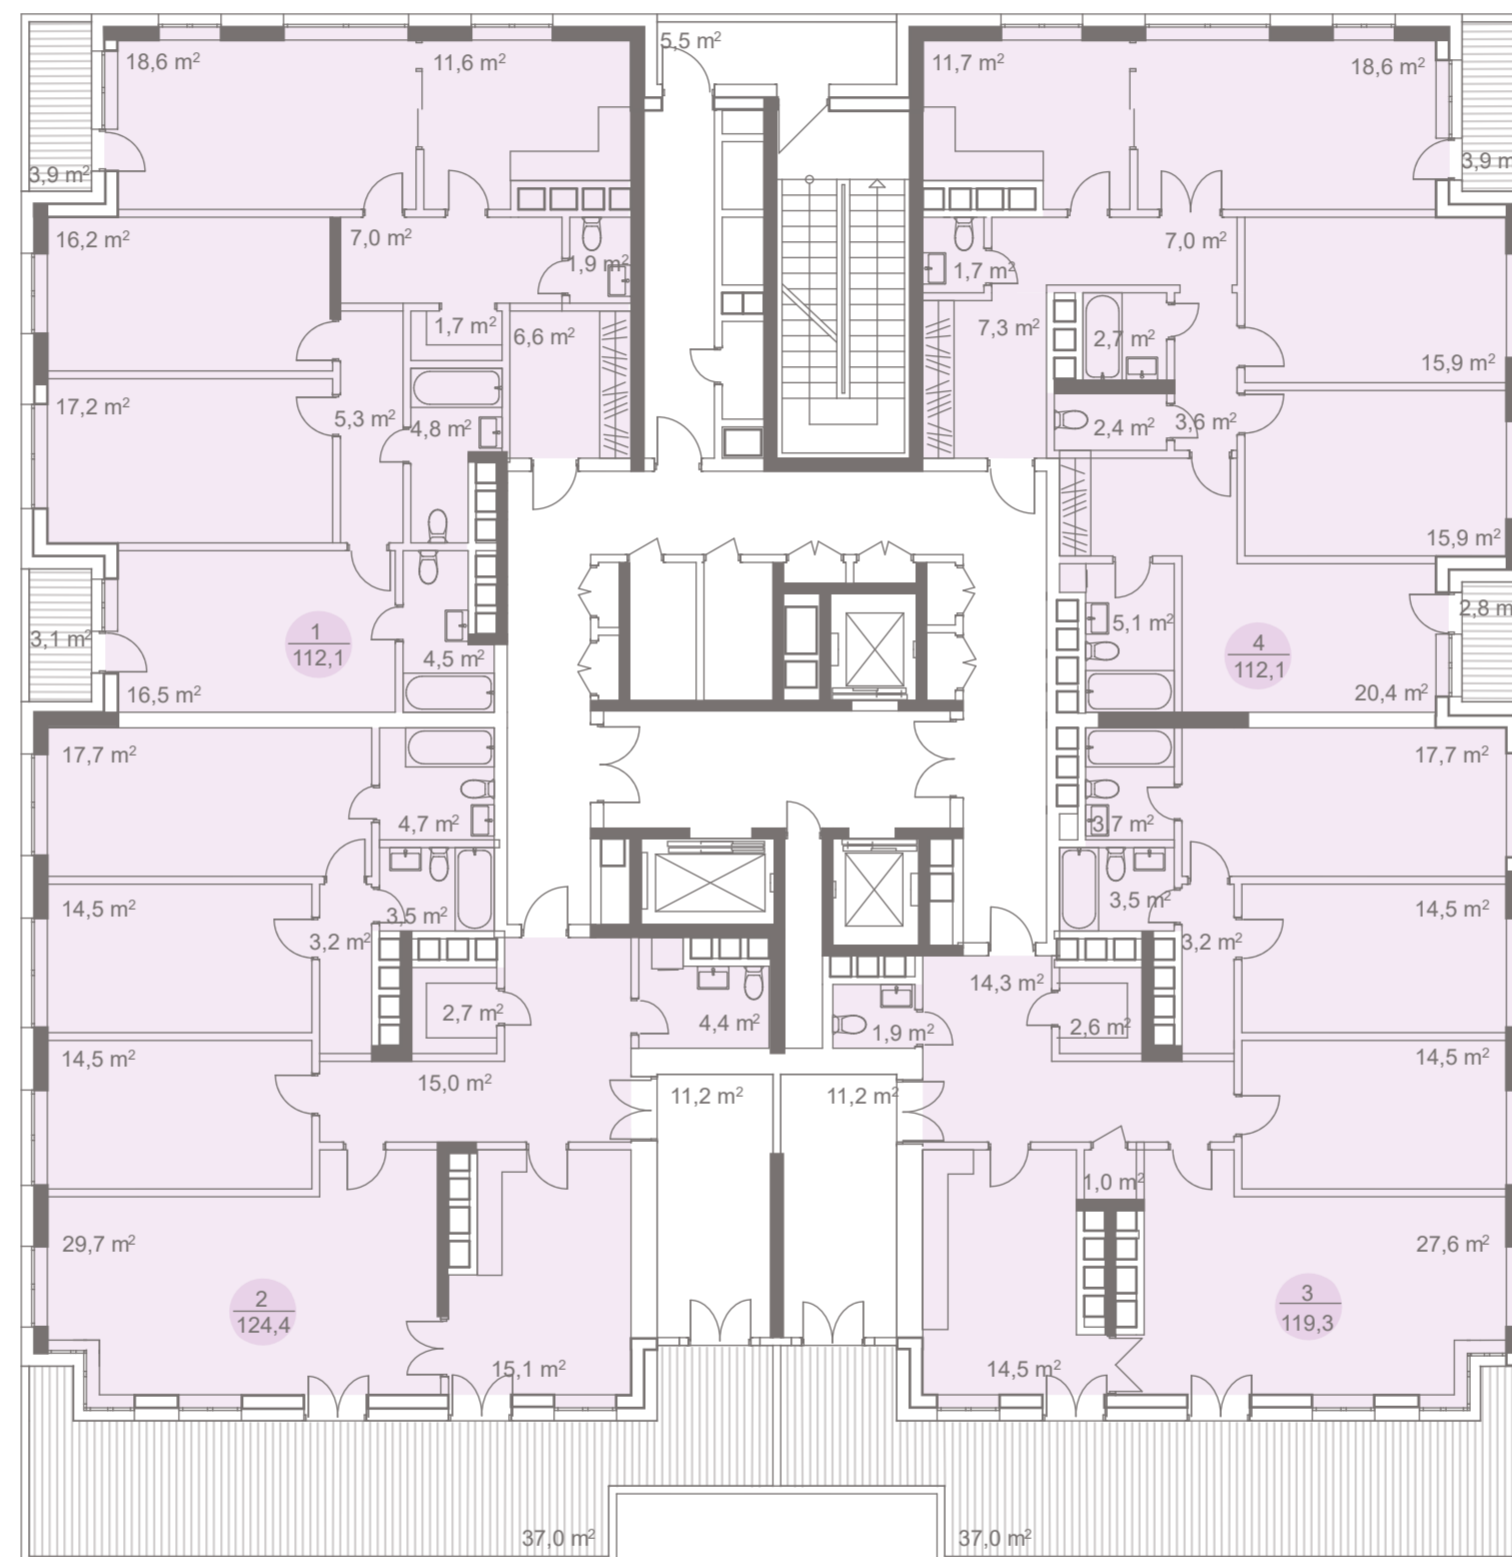

- Четырехкомнатная квартира
- 17,5 м<sup>2</sup> Площадь помещения м<sup>2</sup>
- $\frac{1}{86,9}$  Номер квартиры, общая площадь м<sup>2</sup>
- Лифты
- Места общего пользования
- Коммуникационные шахты
- Несущие стены



**ДОСТОЯНИЕ**  
ДОМ НАСТОЯЩЕЙ МОСКВЫ

**HALS**  
495 725 5555  
WWW.HALS-DEVELOPMENT.RU


Интеллектуальная  
недвижимость



Группа ВТБ

# БАШНЯ «КУЛЬТУРА»

## ПЛАН 22 ЭТАЖА

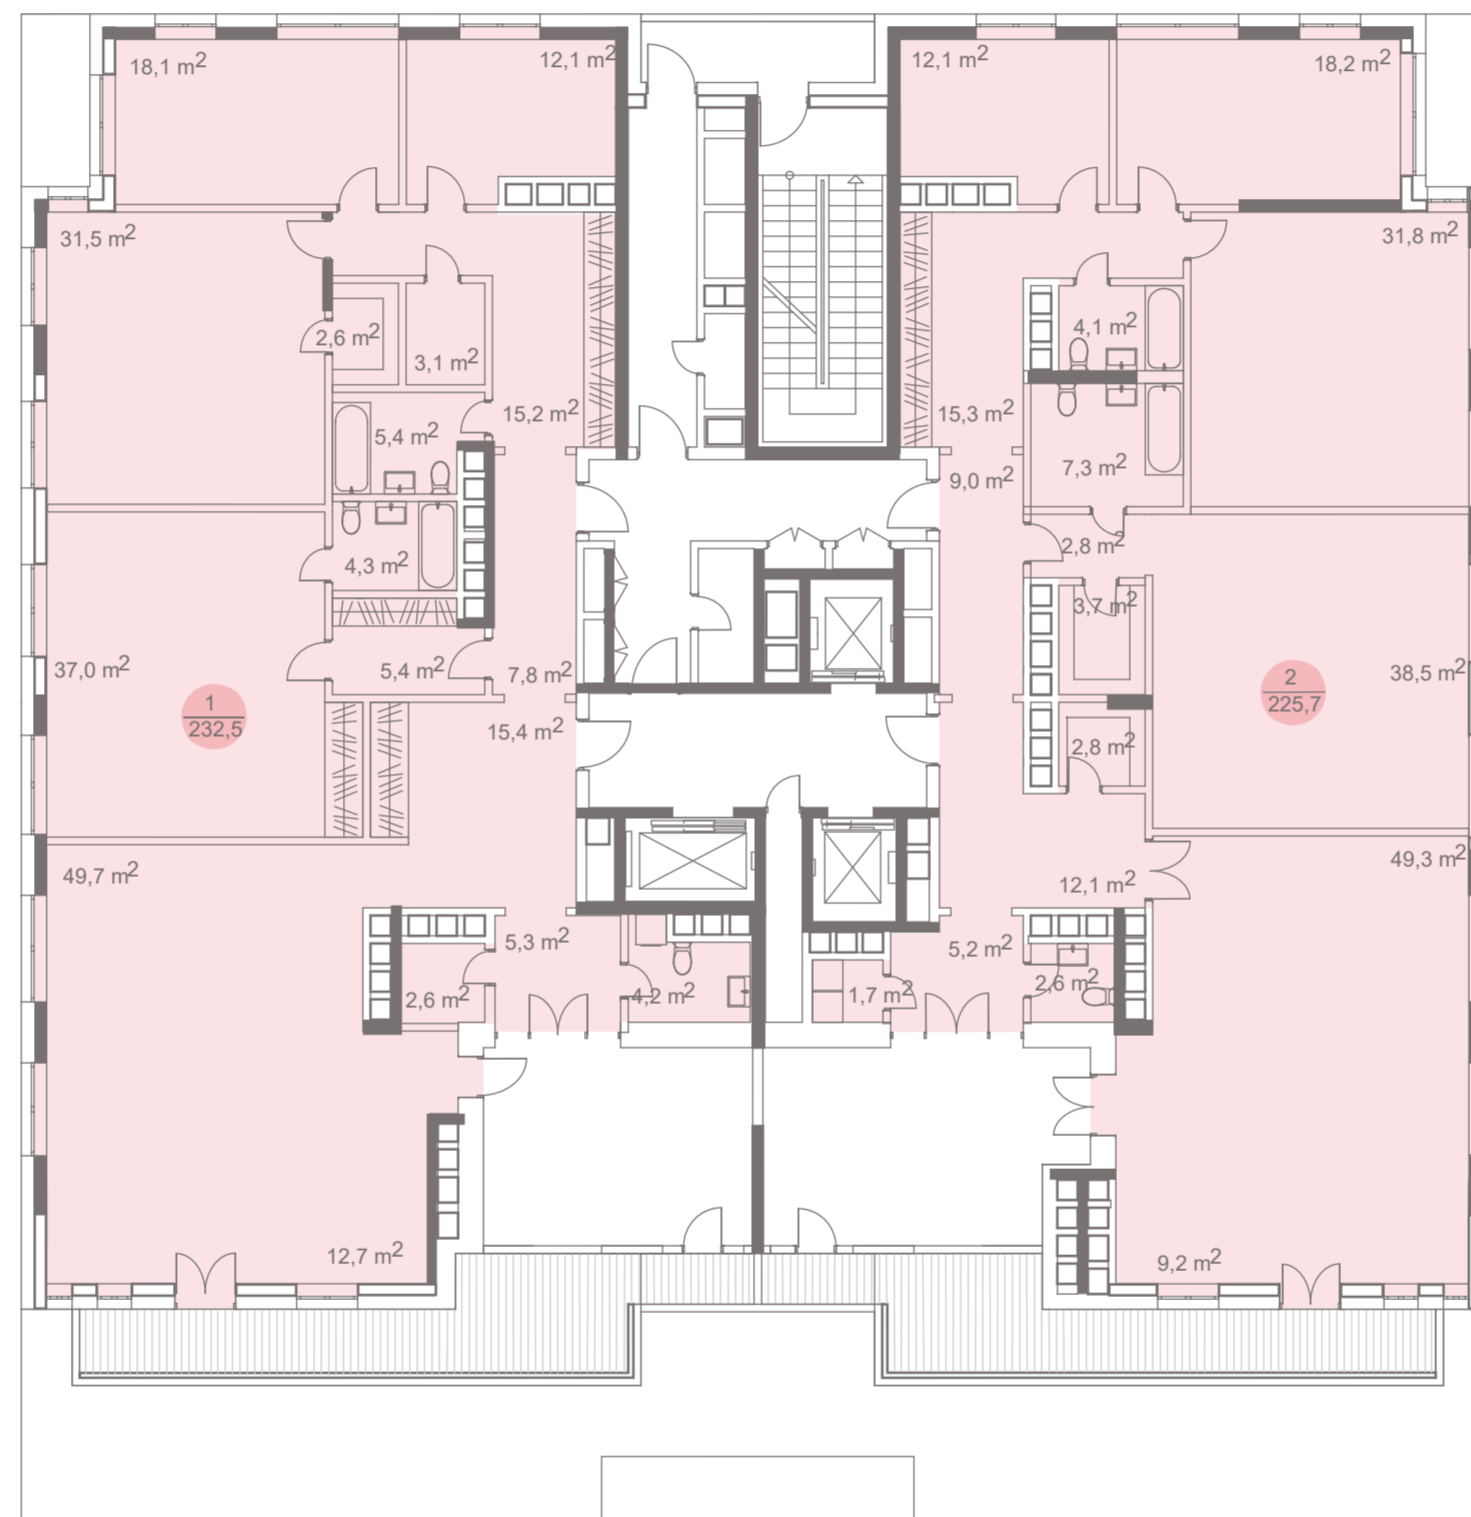

- Пятикомнатная квартира
- 17,5 м<sup>2</sup> Площадь помещения м<sup>2</sup>
- $\frac{1}{86,9}$  Номер квартиры, общая площадь м<sup>2</sup>
- Лифты
- Места общего пользования
- Коммуникационные шахты
- Несущие стены



**ДОСТОЯНИЕ**  
ДОМ НАСТОЯЩЕЙ МОСКВЫ


**HALS**  
495 725 5555  
WWW.HALS-DEVELOPMENT.RU

Интеллектуальная  
недвижимость



# БАШНЯ «ИСКУССТВО»

## ПЛАН 3 ЭТАЖА

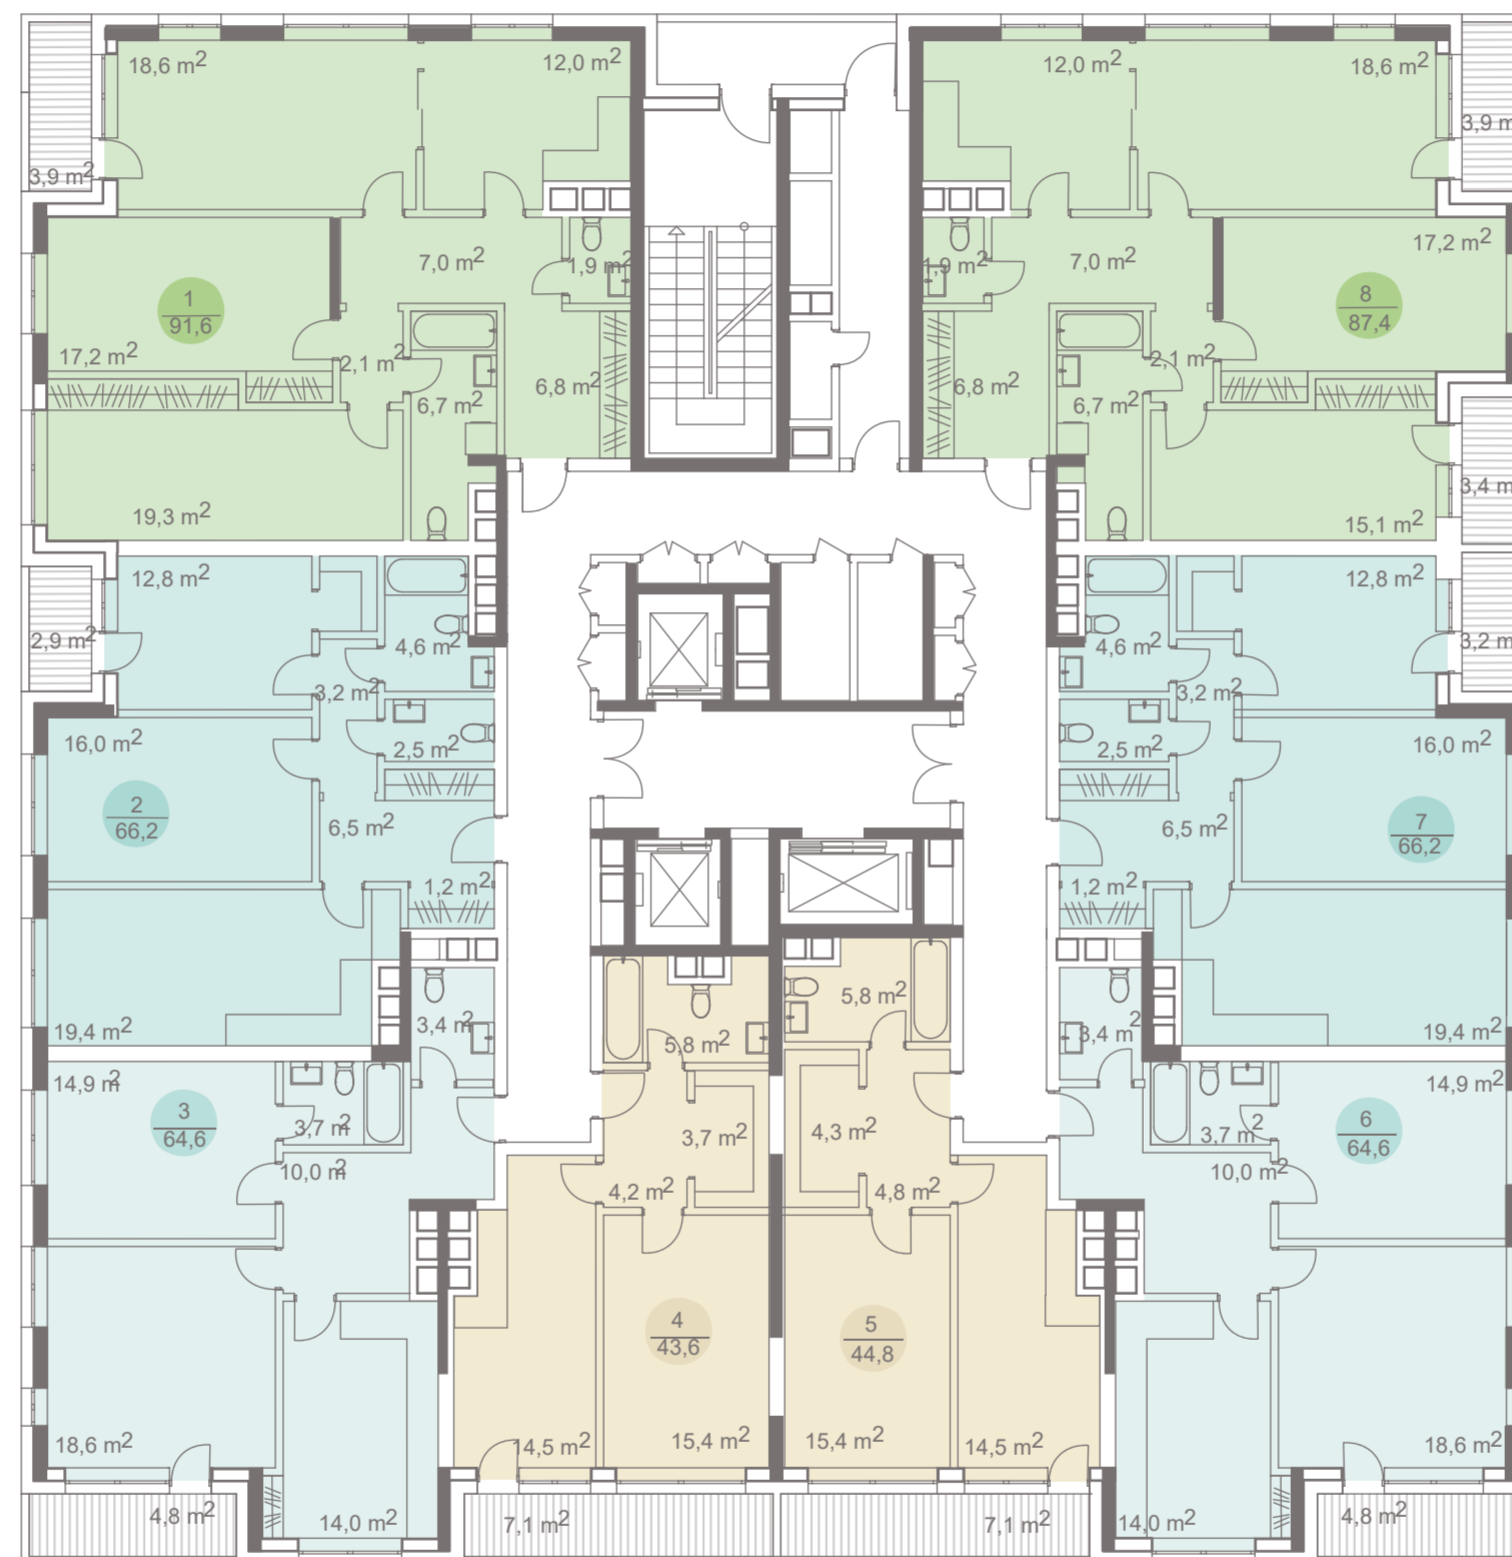

- Однокомнатная квартира
- Двухкомнатная квартира
- Двухкомнатная квартира
- Трёхкомнатная квартира
- 17,5 м<sup>2</sup> Площадь помещения м<sup>2</sup>
- 1  
86,9 Номер квартиры, общая площадь м<sup>2</sup>
- Лифты
- Места общего пользования
- Коммуникационные шахты
- Несущие стены



**ДОСТОЯНИЕ**  
ДОМ НАСТОЯЩЕЙ МОСКВЫ

**HALS**  
495 725 5555  
WWW.HALS-DEVELOPMENT.RU

Интеллектуальная  
недвижимость




Группа ВТБ



# БАШНЯ «ИСКУССТВО»

## ПЛАН 4-14 ЭТАЖЕЙ

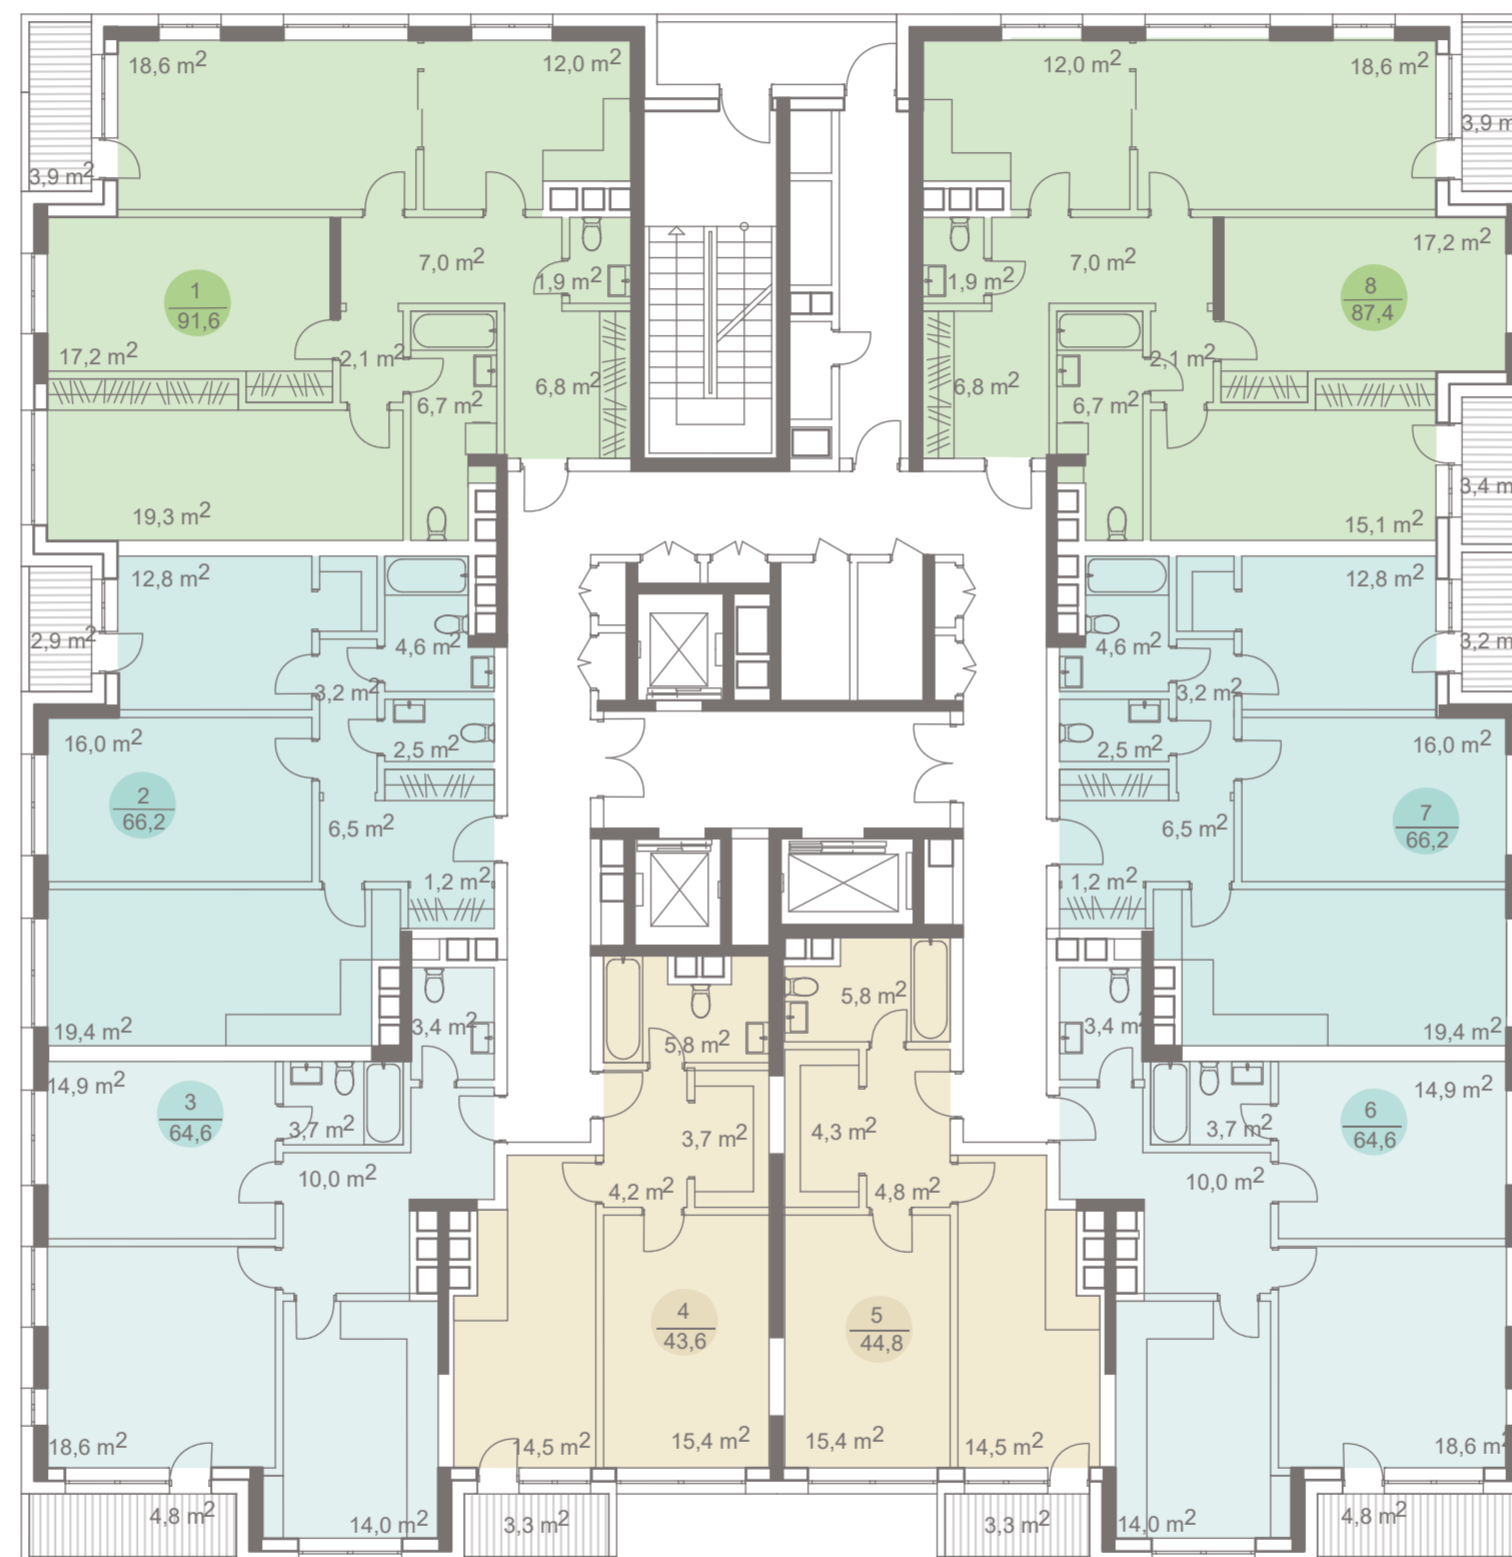

- Однокомнатная квартира
- Двухкомнатная квартира
- Двухкомнатная квартира
- Трёхкомнатная квартира
- 17,5 м<sup>2</sup> Площадь помещения м<sup>2</sup>
- 1  
86,9 Номер квартиры, общая площадь м<sup>2</sup>
- Лифты
- Места общего пользования
- Коммуникационные шахты
- Несущие стены



**ДОСТОЯНИЕ**  
ДОМ НАСТОЯЩЕЙ МОСКВЫ

**HALS**  
495 725 5555  
WWW.HALS-DEVELOPMENT.RU


Интеллектуальная  
недвижимость



Группа ВТБ

# БАШНЯ «ИСКУССТВО»

## ПЛАН 15-17 ЭТАЖЕЙ

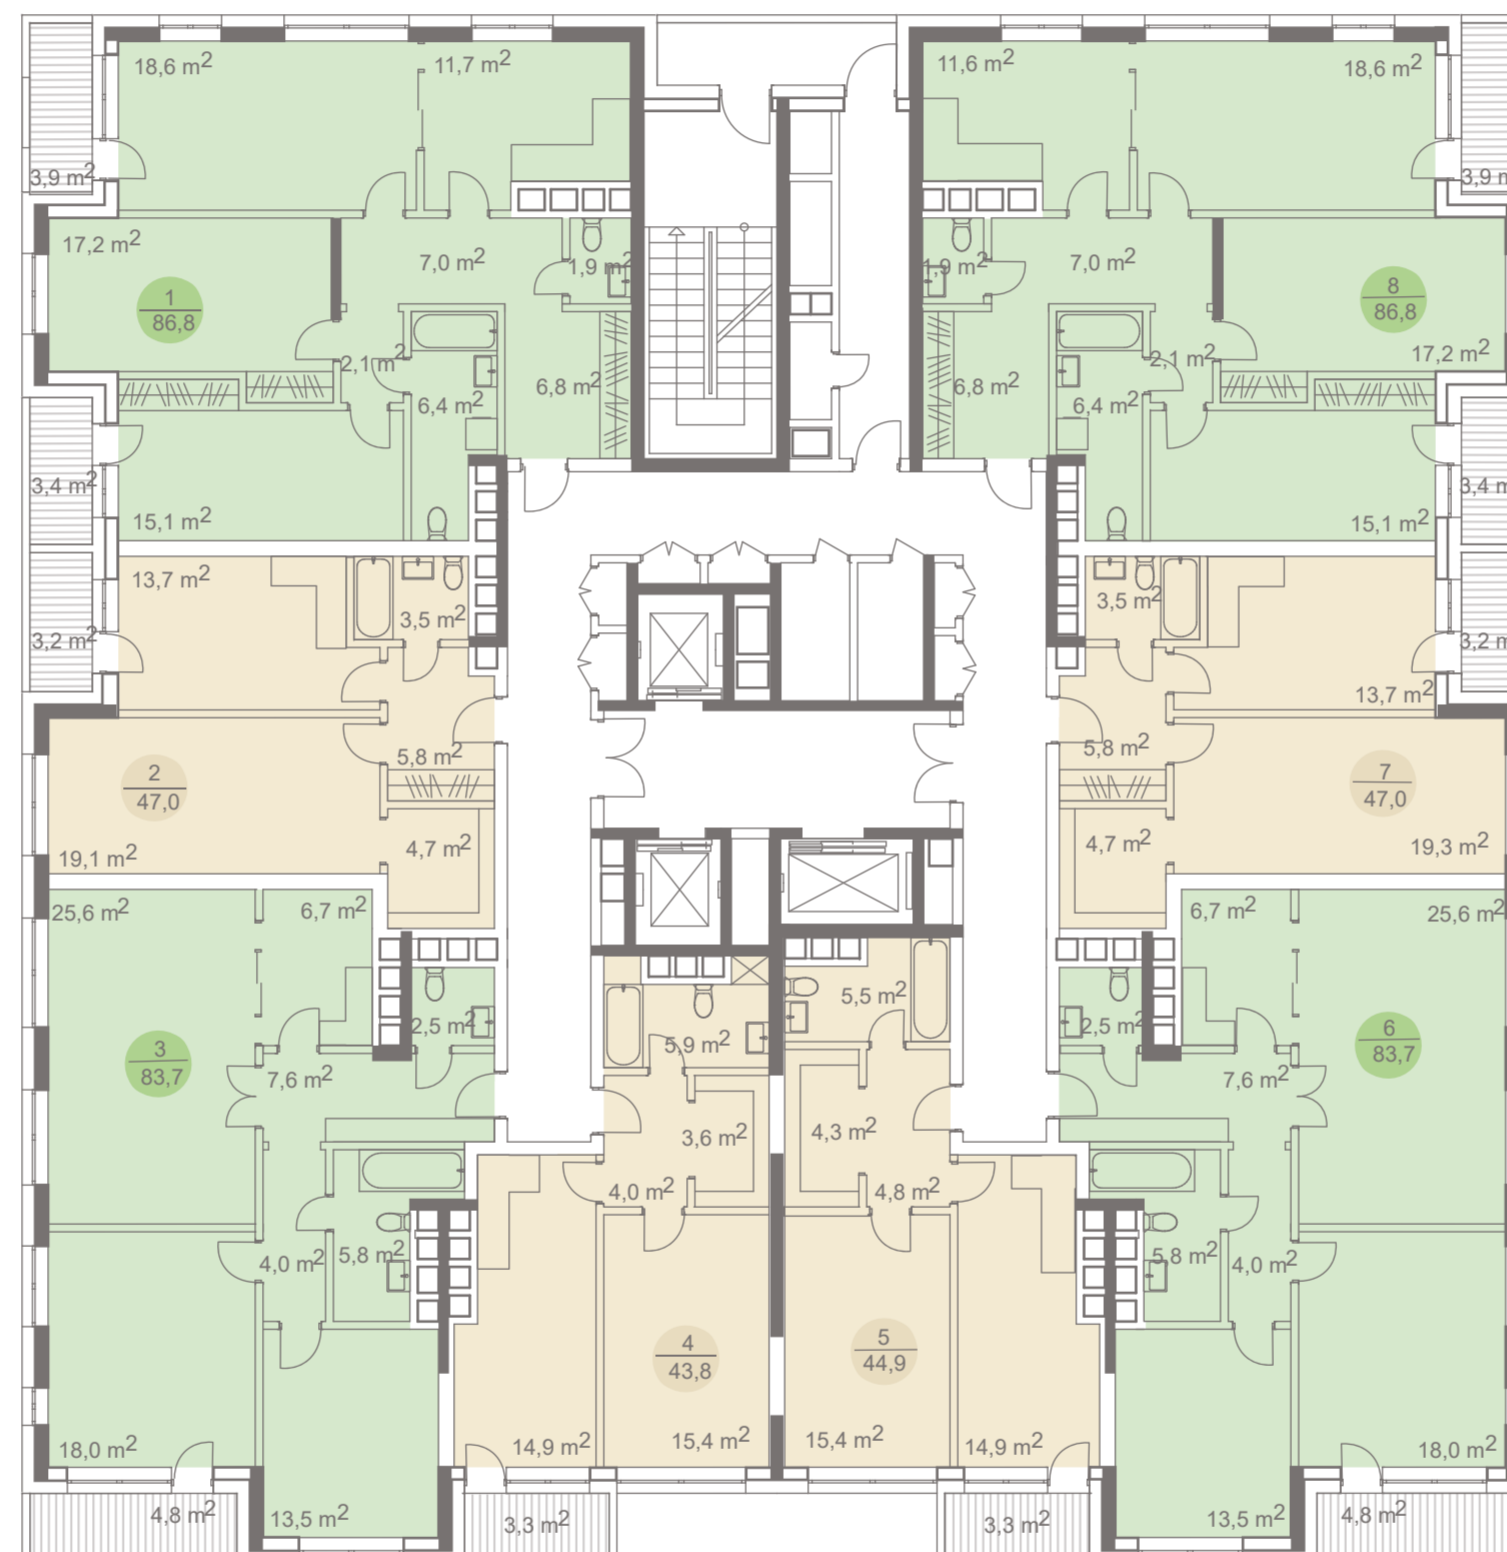

- Однокомнатная квартира
- Трёхкомнатная квартира
- 17,5 м<sup>2</sup> Площадь помещения м<sup>2</sup>
- 1  
86,8 Номер квартиры, общая площадь м<sup>2</sup>
- Лифты
- Места общего пользования
- Коммуникационные шахты
- Несущие стены



**ДОСТОЯНИЕ**  
ДОМ НАСТОЯЩЕЙ МОСКВЫ

**HALS**  
495 **725 5555**  
WWW.HALS-DEVELOPMENT.RU


Интеллектуальная  
недвижимость



Группа ВТБ

# БАШНЯ «ИСКУССТВО»

## ПЛАН 18-20 ЭТАЖЕЙ

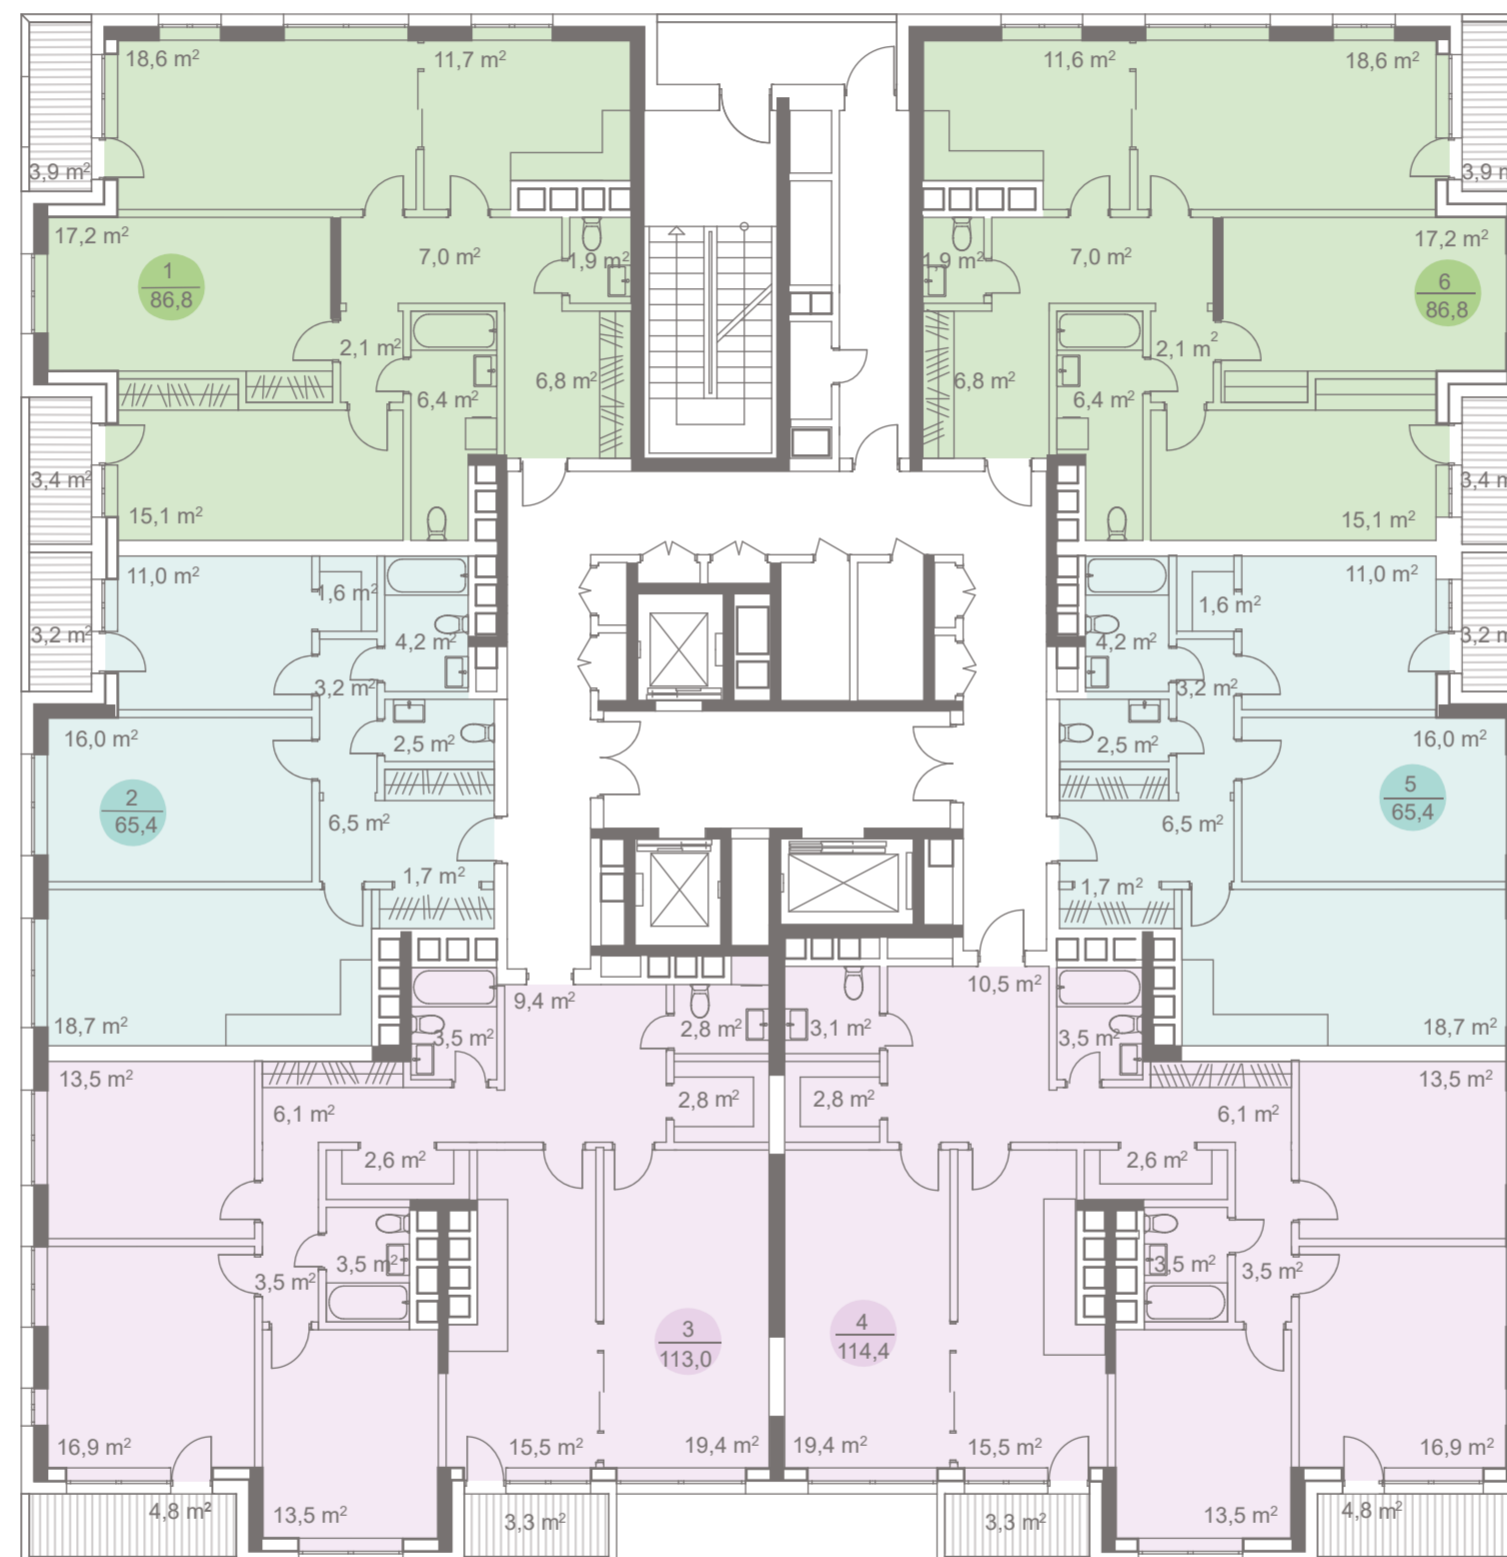

- Двухкомнатная квартира
- Трехкомнатная квартира
- Четырехкомнатная квартира
- 17,5 м<sup>2</sup> Площадь помещения м<sup>2</sup>
- 1  
86,8 Номер квартиры, общая площадь м<sup>2</sup>
- Лифты
- Места общего пользования
- Коммуникационные шахты
- Несущие стены



**ДОСТОЯНИЕ**  
ДОМ НАСТОЯЩЕЙ МОСКВЫ

**HALS**  
495 725 5555  
WWW.HALS-DEVELOPMENT.RU


Интеллектуальная  
недвижимость



Группа ВТБ

# БАШНЯ «ИСКУССТВО»

## ПЛАН 21 ЭТАЖА

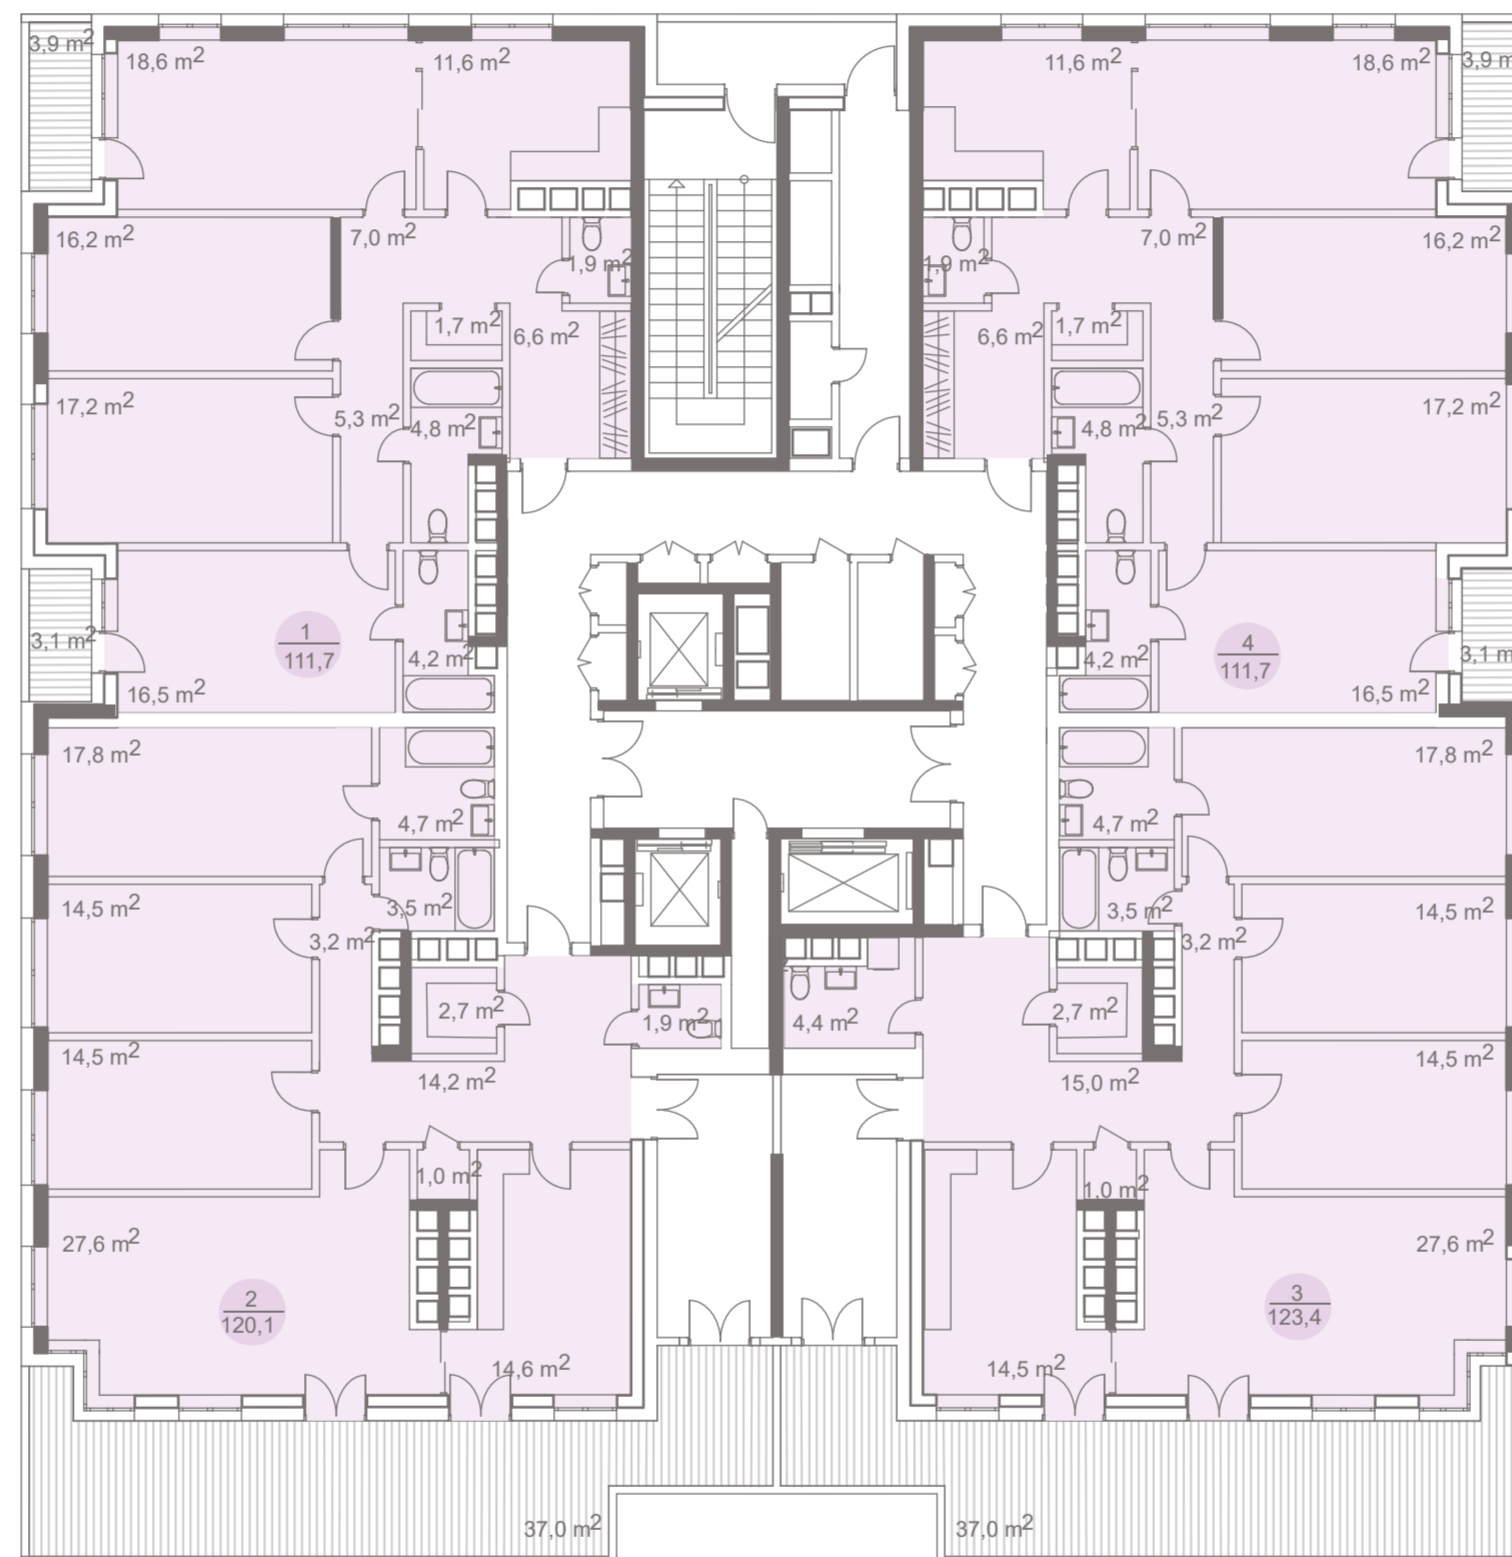

- Четырехкомнатная квартира
- 17,5 м<sup>2</sup> Площадь помещения м<sup>2</sup>
- 1 / 86,9 Номер квартиры, общая площадь м<sup>2</sup>
- Лифты
- Места общего пользования
- Коммуникационные шахты
- Несущие стены



**ДОСТОЯНИЕ**  
ДОМ НАСТОЯЩЕЙ МОСКВЫ

**HALS**  
495 725 5555  
WWW.HALS-DEVELOPMENT.RU

Интеллектуальная  
недвижимость



Группа ВТБ

