



ЖИЛОЙ КОМПЛЕКС
ФОРВАРД



О ЖИЛОМ КОМПЛЕКСЕ

«Форвард» – это жилой комплекс нового формата: качественный, красивый, доступный

Современный и прогрессивный жилой комплекс «Форвард» будет построен из качественных материалов по передовым технологиям. Он восхитит Вас стильным и сдержанным, безукоризненно выверенным архитектурным исполнением фасадов, которое сразу выделяет его на фоне окружающей застройки.

В составе «Форварда» всего два здания, высотой от 15 до 18 этажей. Это нестандартное решение на территории комплексной застройки глобального масштаба, которая ведется в районе. Будущие жители оценят уют и обособленность собственного жилого пространства.

В пешеходной доступности от жилого комплекса находится станция метро «Девяткино», прогулка до метро займет не более 15 минут.

Срок сдачи 1 корпуса – август 2018 года



ЗДЕСЬ ЕСТЬ ВСЕ
ДЛЯ ВАШЕГО КОМФОРТА

- » Красивая территория с видеонаблюдением, закрытая и абсолютно безопасная
- » Ландшафтный дизайн, лиственные деревья и малые архитектурные формы
- » Интеллектуальные детские игровые площадки с анти-травматическим покрытием
- » Оборудованная спортивная зона с игровой площадкой и тренажерной секцией work out
- » Уютные зоны со скамейками для спокойного отдыха и общения
- » Фитнес-клуб, магазины и кафе
- » Паркинг

Квартирография «Форварда» включает большой выбор планировочных решений: студий, однокомнатных и двухкомнатных квартир. Жилое пространство максимально функционально, каждый метр продуман и имеет свое назначение.


жилой комплекс
ФОРВАРД

КАЖДЫЙ МЕТР
ПРОДУМАН И ИМЕЕТ
СВОЕ НАЗНАЧЕНИЕ




ПЛАНИРОВКИ КВАРТИР

Корпус 1 » Секция 1 » Этажи 3-18

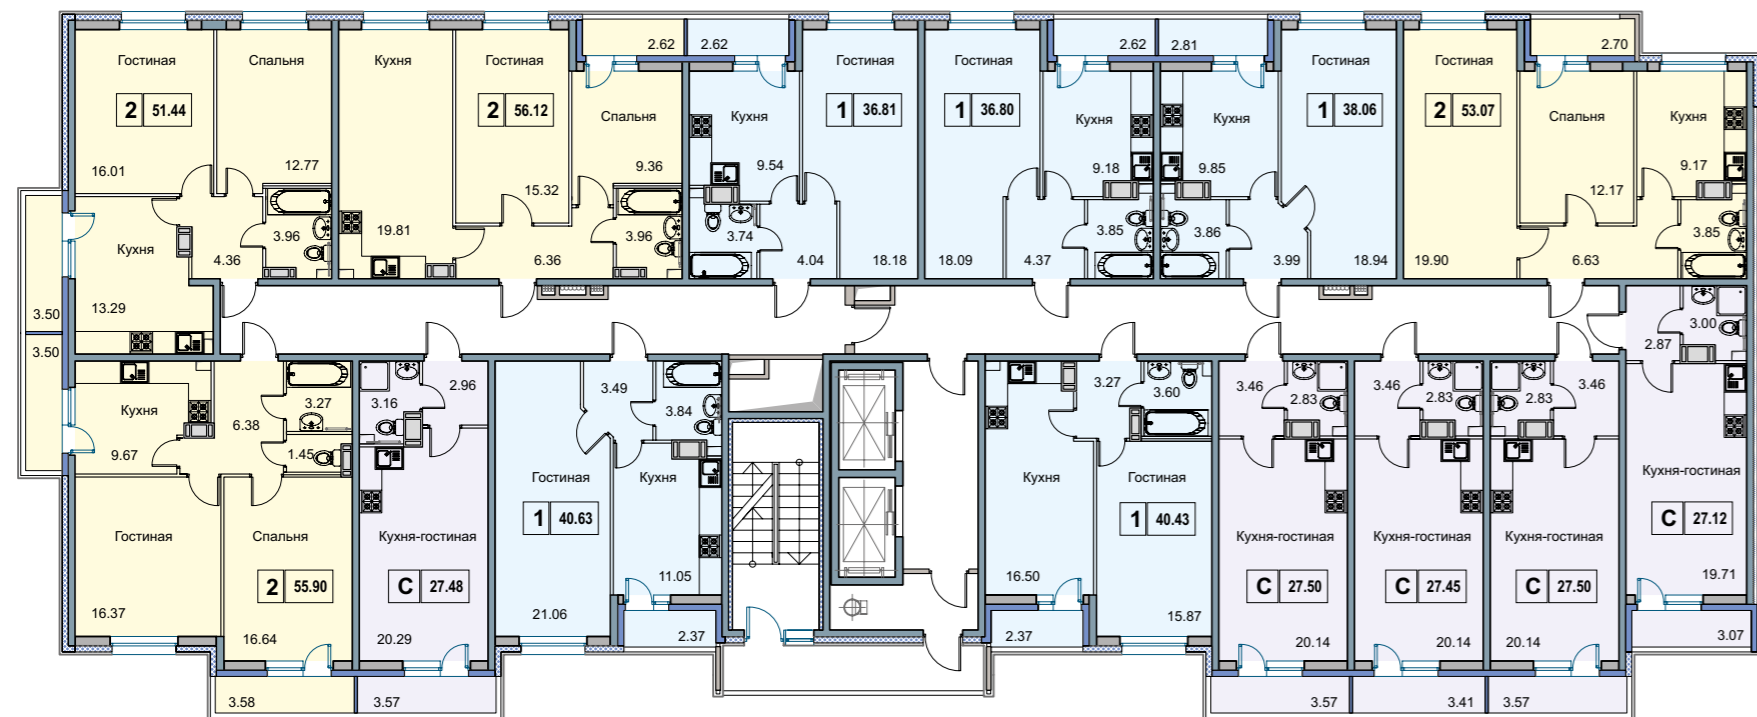


- студии
- 1-комнатные квартиры
- 2-комнатные квартиры

2 55.90 общая площадь с балконом

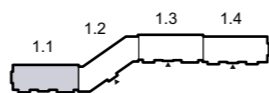


Корпус 1 » Секция 2 » Этажи 4-18

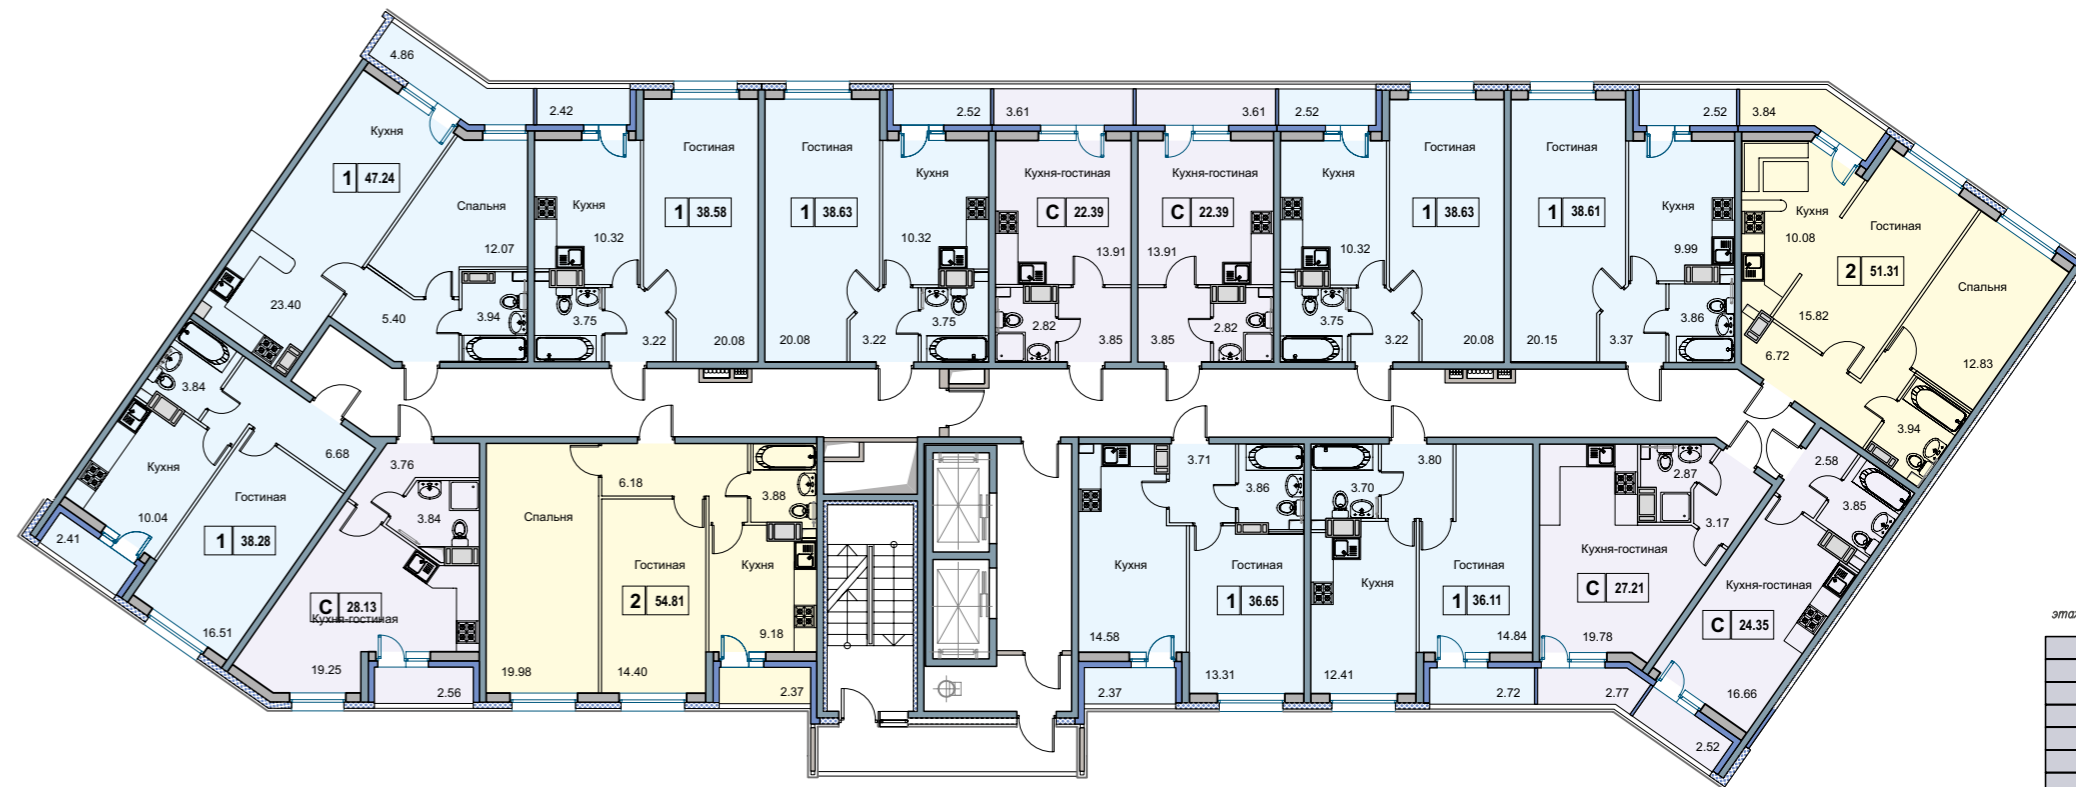


- студии
- 1-комнатные квартиры
- 2-комнатные квартиры

2 55.90 общая площадь с балконом

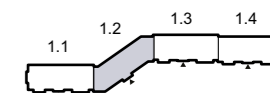


ПЛАНИРОВКИ КВАРТИР

Корпус 1 » Секция 3 » Этажи 3-18

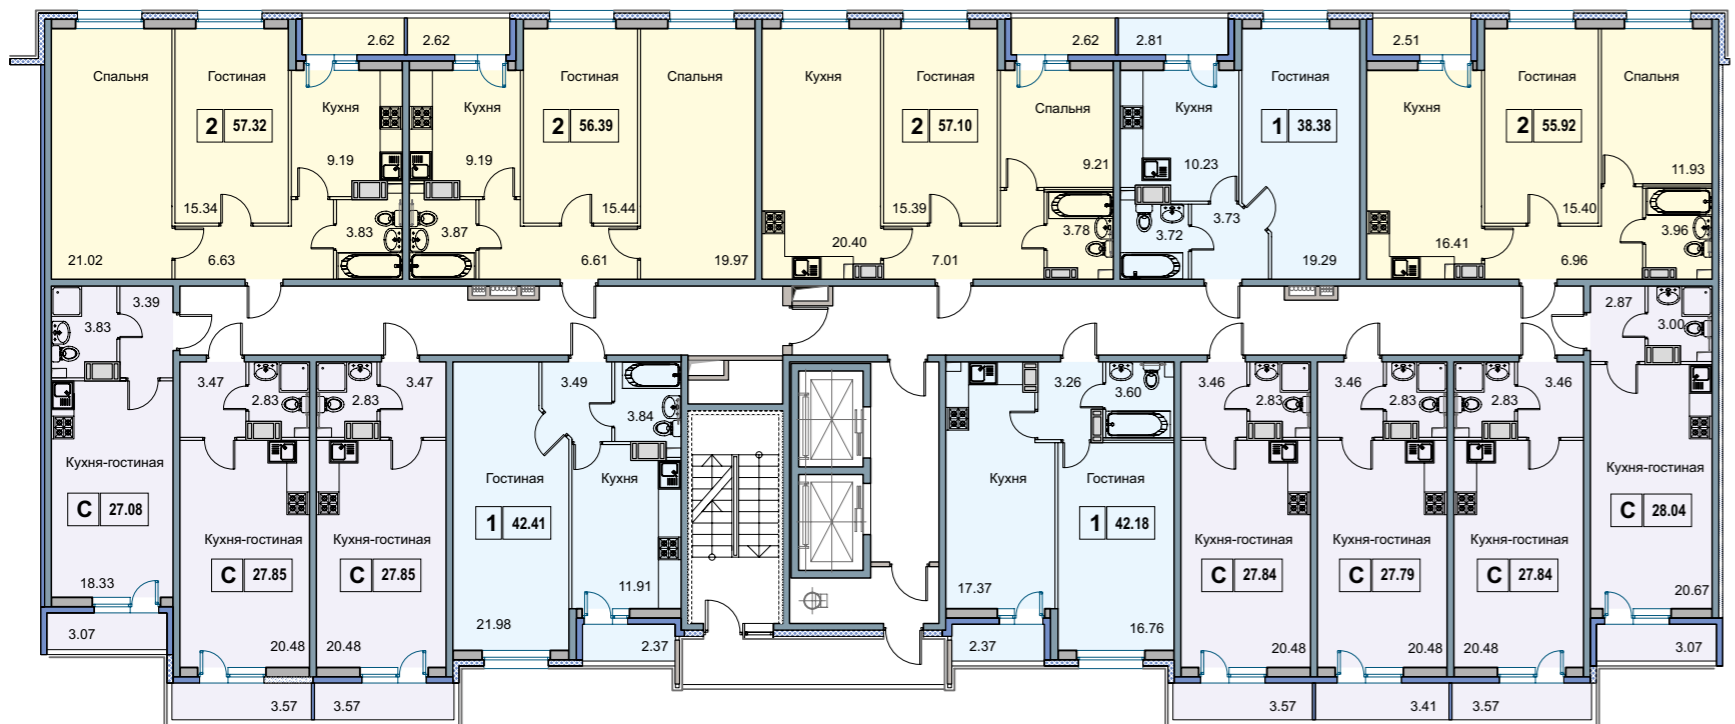

- студии
- 1-комнатные квартиры
- 2-комнатные квартиры

2 55.90 общая площадь с балконом


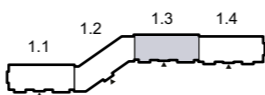


Корпус 1 » Секция 4 » Этажи 3-18



- студии
- 1-комнатные квартиры
- 2-комнатные квартиры

2 55.90 общая площадь с балконом

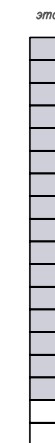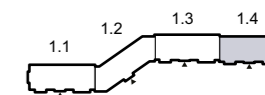



МАВИС
ИНВЕСТИЦИОННО-СТРОИТЕЛЬНАЯ ГРУППА

Адрес:
198096, Санкт-Петербург
дорога на Туруханские
острова, д. 6

8 (812) 448 66 88
8 (964) 611 87 51







www.mavis.ru



жилой комплекс
«ФОРВАРД»



СХЕМА ПРОЕЗДА К ЖК «ФОРВАРД»

-   с Юга и Севера по КАД
-   от пр. Культуры
-   пешком от ст. м. «Десяткино»