

Создано: 19.02.2016 в 22:18

Обновлено: 22.12.2025 в 12:27

## Московская область, город Воскресенск, Воскресенский район район, улица Юбилейная, д. 24

# 600 000 ₽

Московская область, город Воскресенск, Воскресенский район район, улица Юбилейная, д. 24

Улица

[улица Юбилейная](#)

Шоссе

[Новорязанское](#) ~90 км от МКАД

## Земельные участки

Площадь участка

15 соток

## Детали объекта

Тип сделки

Продам

Раздел

[Земельные участки](#)



водопровод, канализация, электричество, газ

## Описание

Красивый ровный участок ИЖС - прописка  
колодец свет столбы стоят газифицирована  
деревня 15 соток 35 на 50 Деревня Елкино

<https://move.ru/objects/2264970514>

**Кристина Александровна, Агентство  
Сфера недвижимости**  
**79060413367**

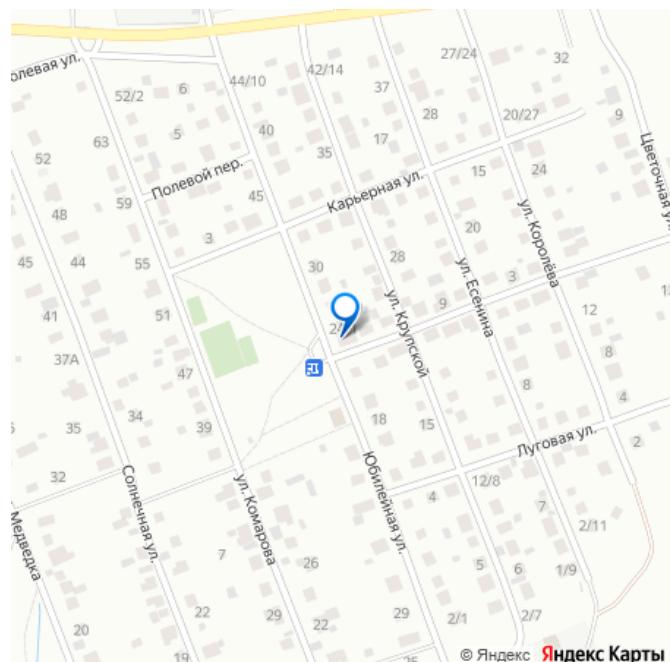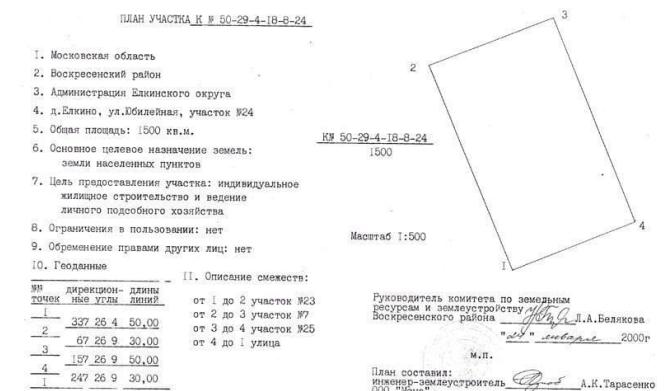


ПЛАН УЧАСТКА К № 50-29-4-18-8-24

1. Московская область
2. Воскресенский район
3. Администрация Елисаветинского округа
4. д. Елкино, ул. Михайловская, участок №24
5. Общая площадь: 1500 кв.м.
6. Основное целевое назначение земель: земли населенных пунктов
7. Цель предоставления участка: индивидуальное жилищное строительство, ведение личного подсобного хозяйства
8. Ограничения в пользовании: нет
9. Обременение правами других лиц: нет
10. Геодезные

КП 50-29-4-18-8-24

1500

Масштаб 1:500

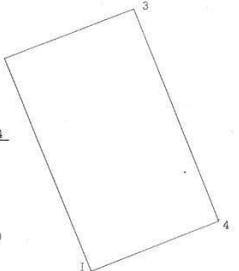

II. Описание смежеств:

нр	дирекционные точки	нкв устьи линии	от	до	участок №
1		337 26 4	50,00		от 1 до 2 участок №23
2		67 26 9	30,00		от 2 до 3 участок №7
3		157 26 9	50,00		от 3 до 4 участок №25
4		247 26 9	30,00		от 4 до 1 улица

Руководитель комитета по земельным  
ресурсам и землеустройству  
Воскресенского района  
Л.А.Белякова  
"01" февраля 2000г

План составил:  
инженер-планировщик  
ООО "Дом"  
"01" февраля 2000г

М.П.

move.su




move.su




move.su



move.su

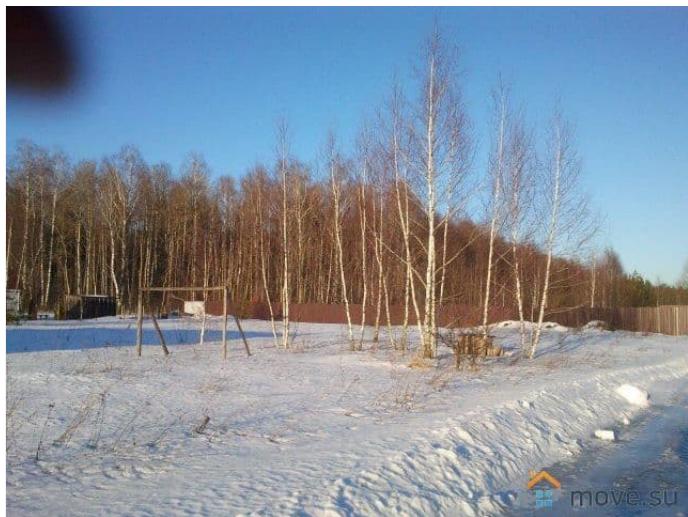

move.su

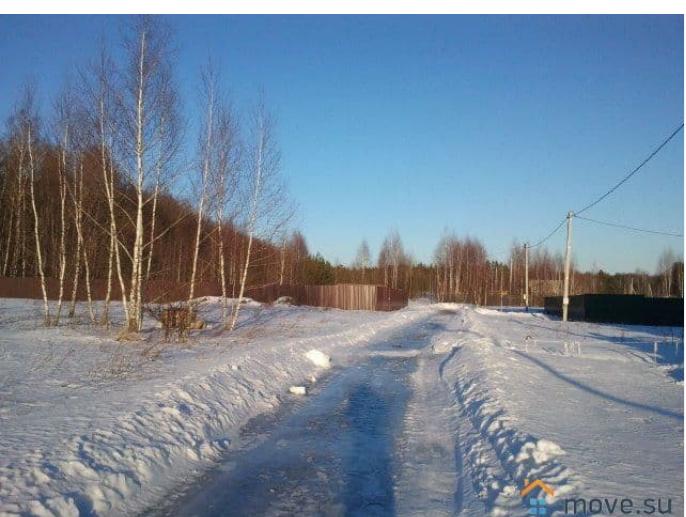


move.su



move.su



move.su

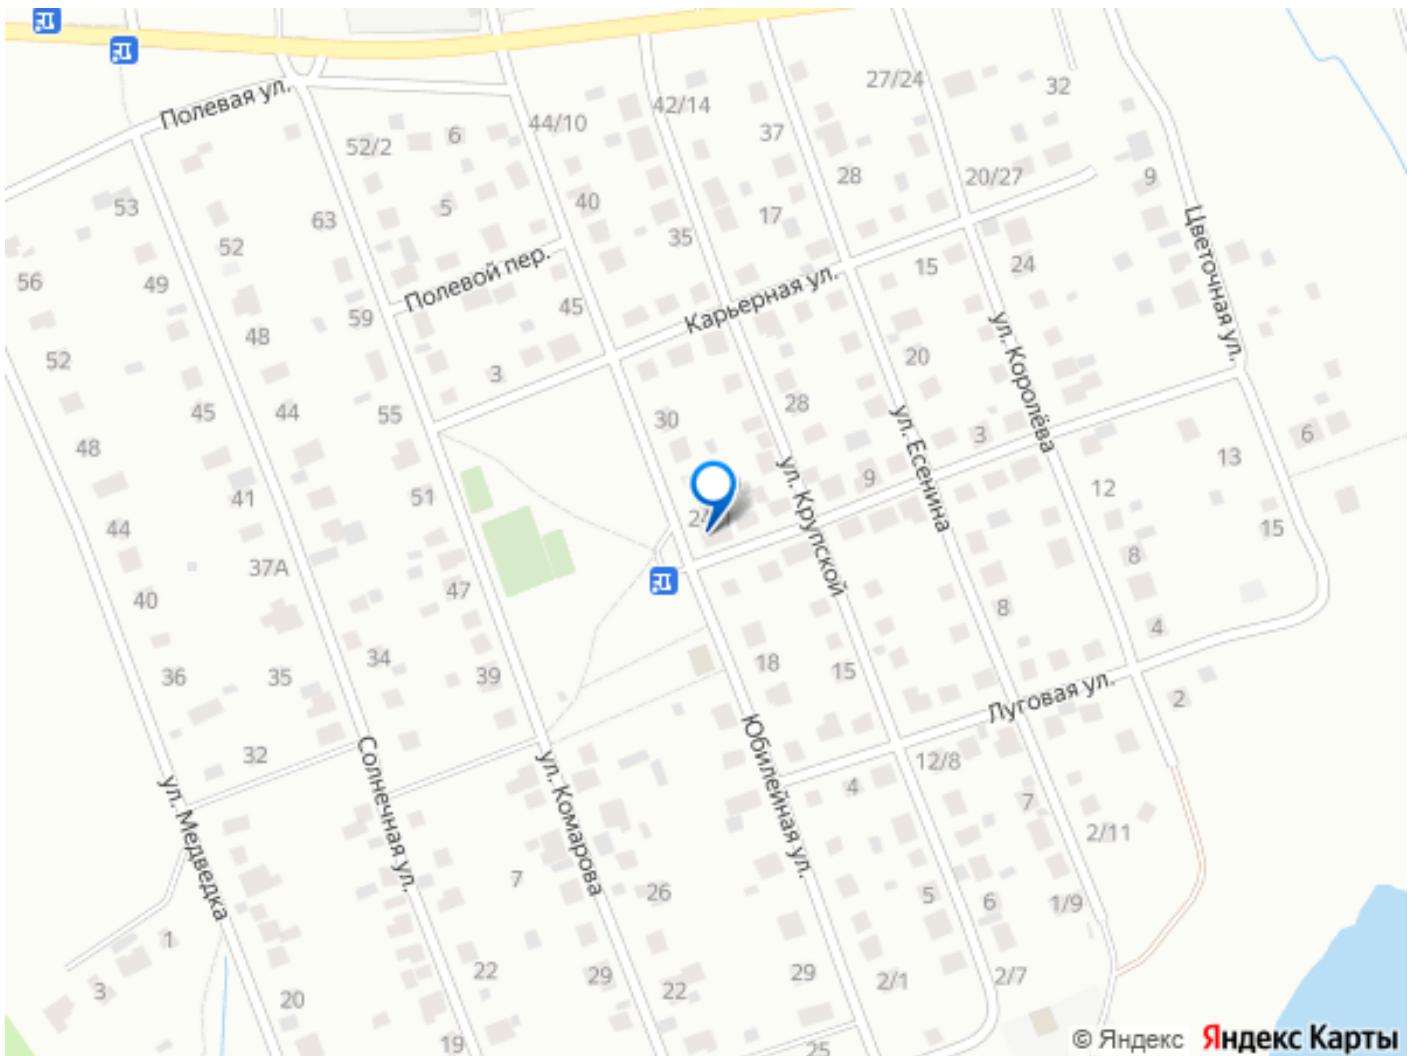

Move.ru - вся недвижимость России